


POWIERZCHNIA OPEN SPACE 31,6 m²
SKALA 1:50

SQUARE

PIĘTRO 4
NR LOKALU 4.1

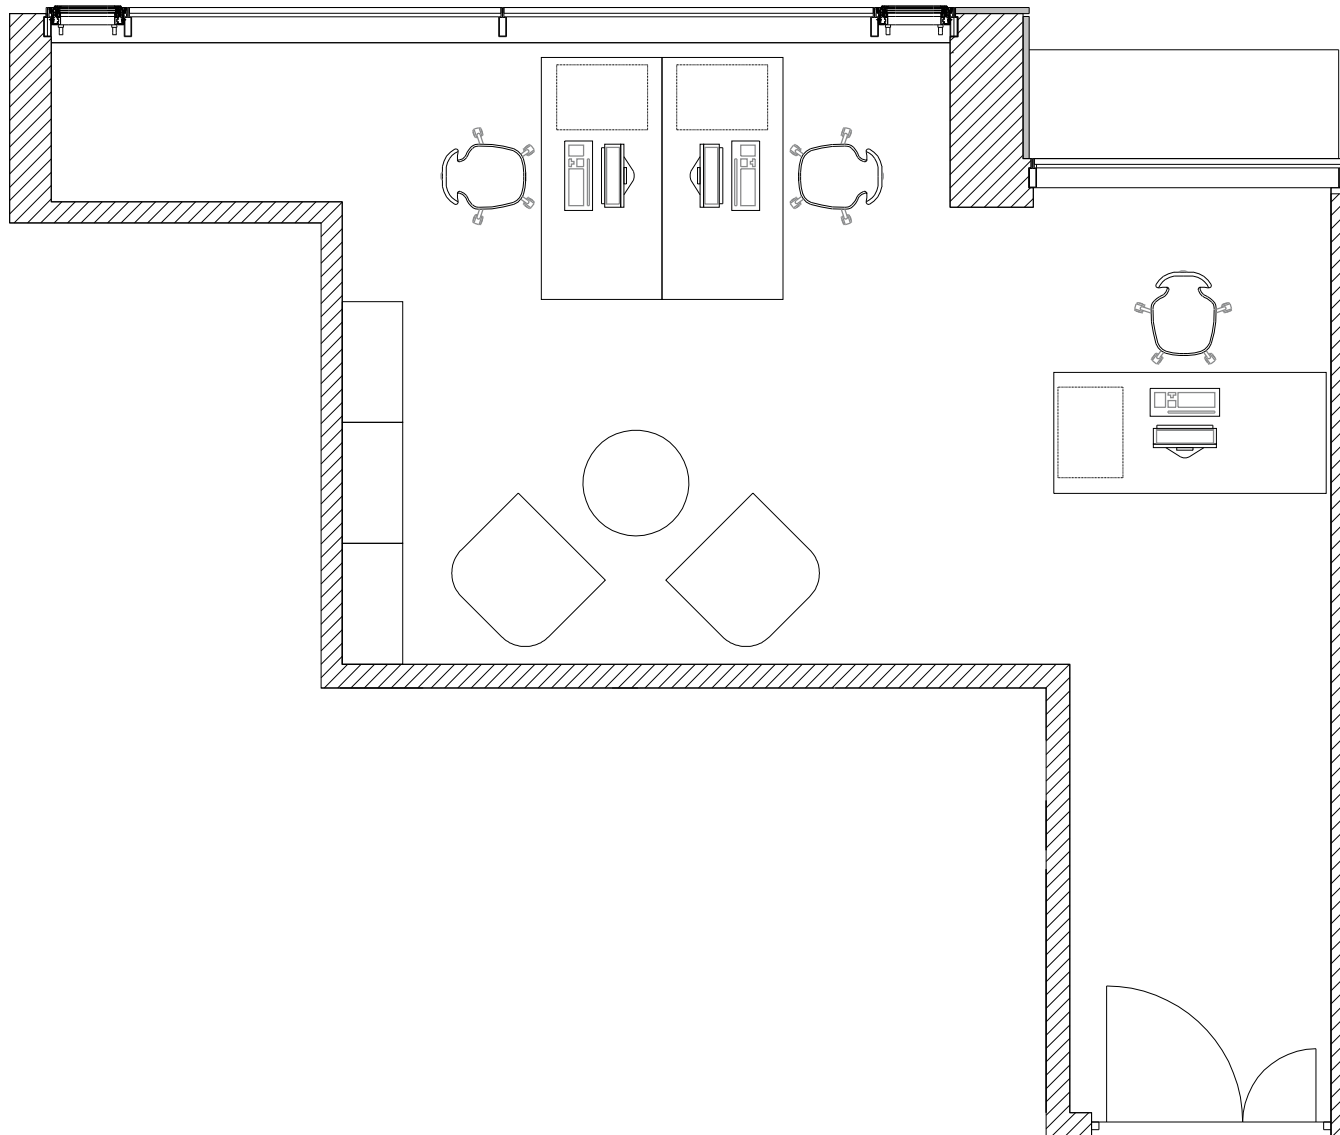

Arnażacja przykładowa

