


POWIERZCHNIA OPEN SPACE 63,4 m²

SKALA 1:50

SQUARE

PIĘTRO 4
NR LOKALU 4.3

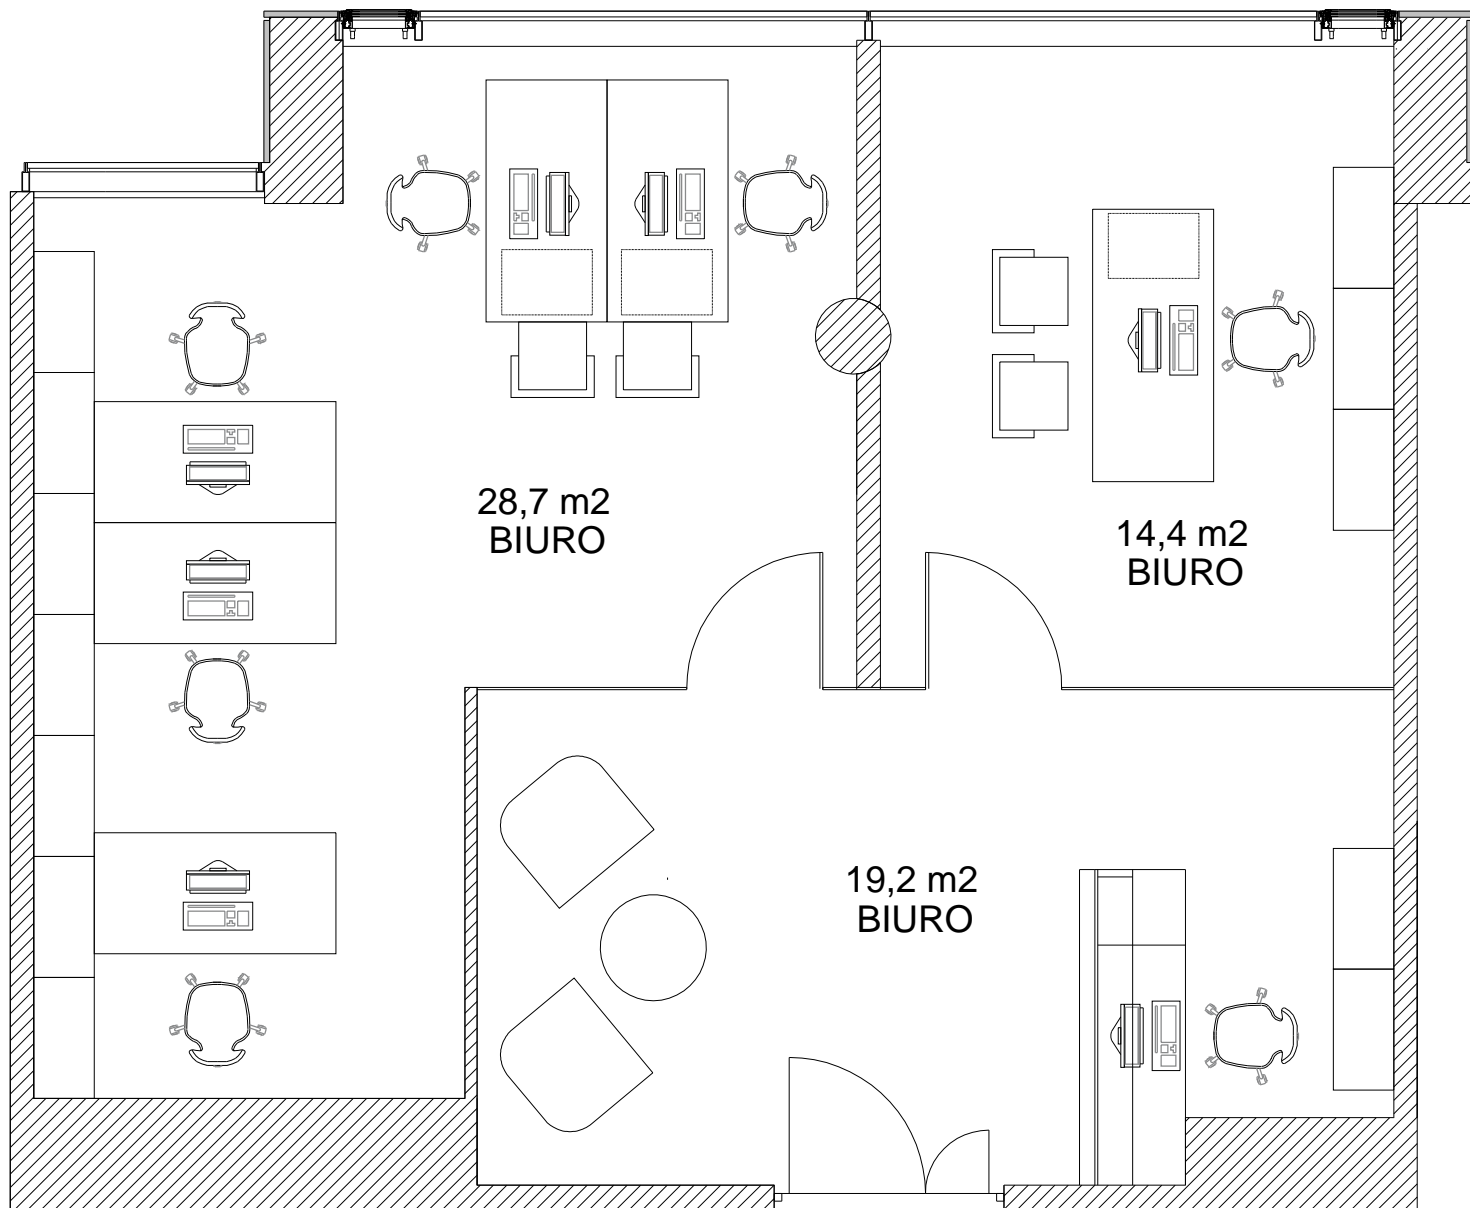

Arnażacja przykładowa

