


POWIERZCHNIA OPEN SPACE 37,4 m<sup>2</sup>  
SKALA 1:50

# SQUARE

PIĘTRO 4  
NR LOKALU 4.4

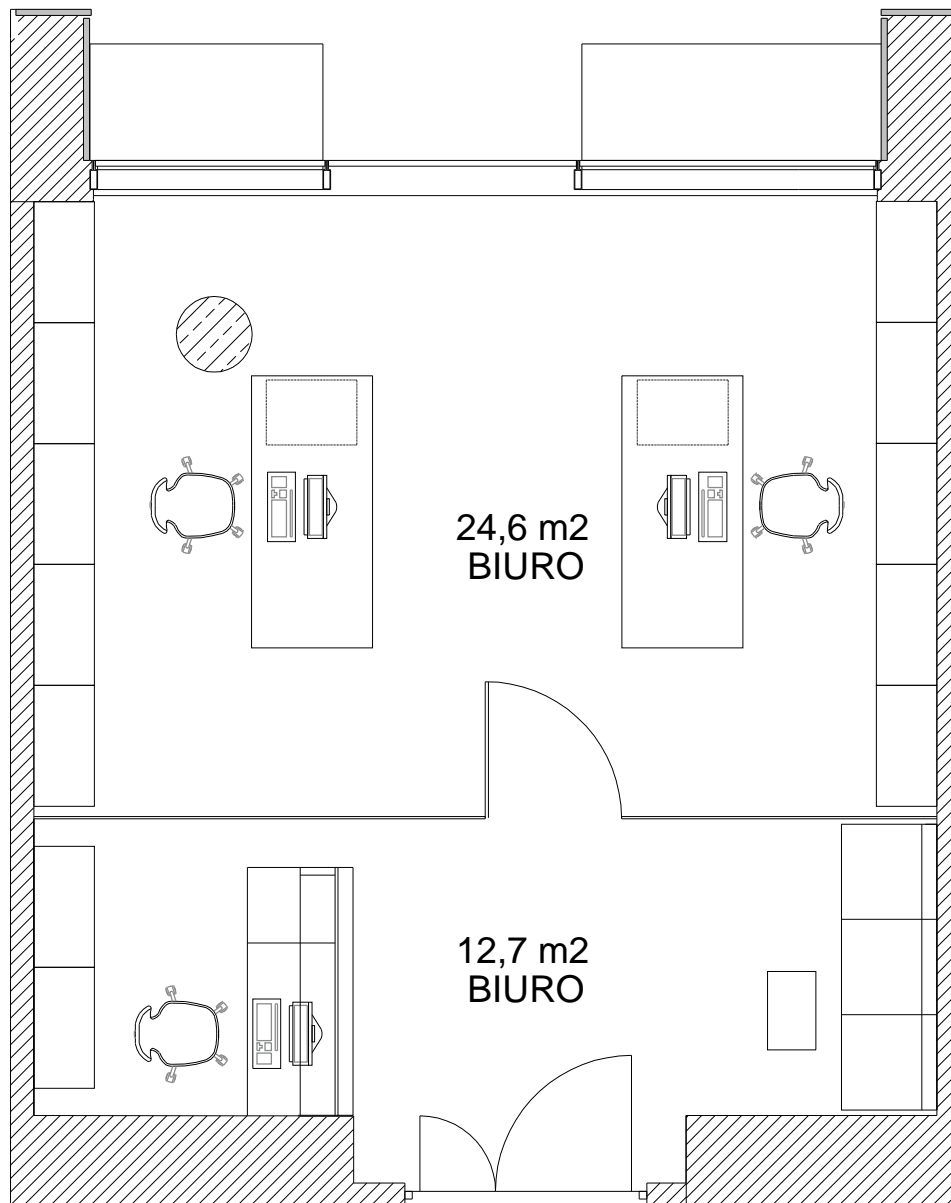

Arnażacja przykładowa

