


POWIERZCHNIA OPEN SPACE 62,53 m²
SKALA 1:50

SQUARE

PIĘTRO 4
NR LOKALU 4.5

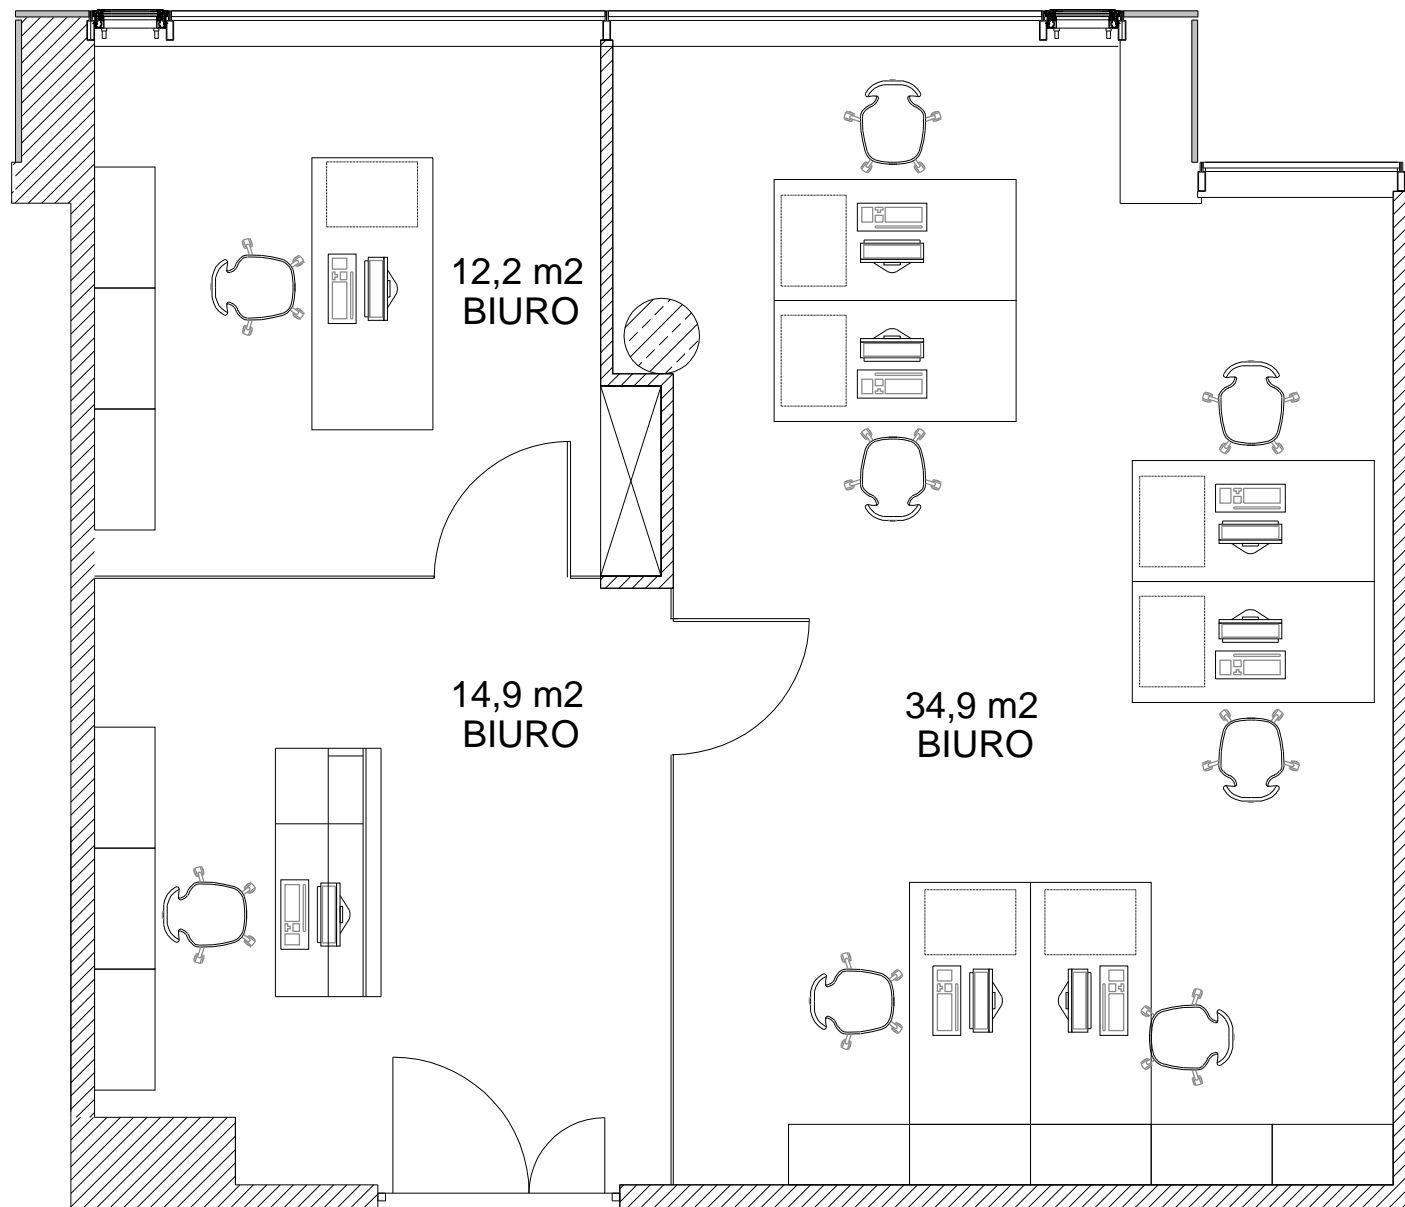

Arnażacja przykładowa

