
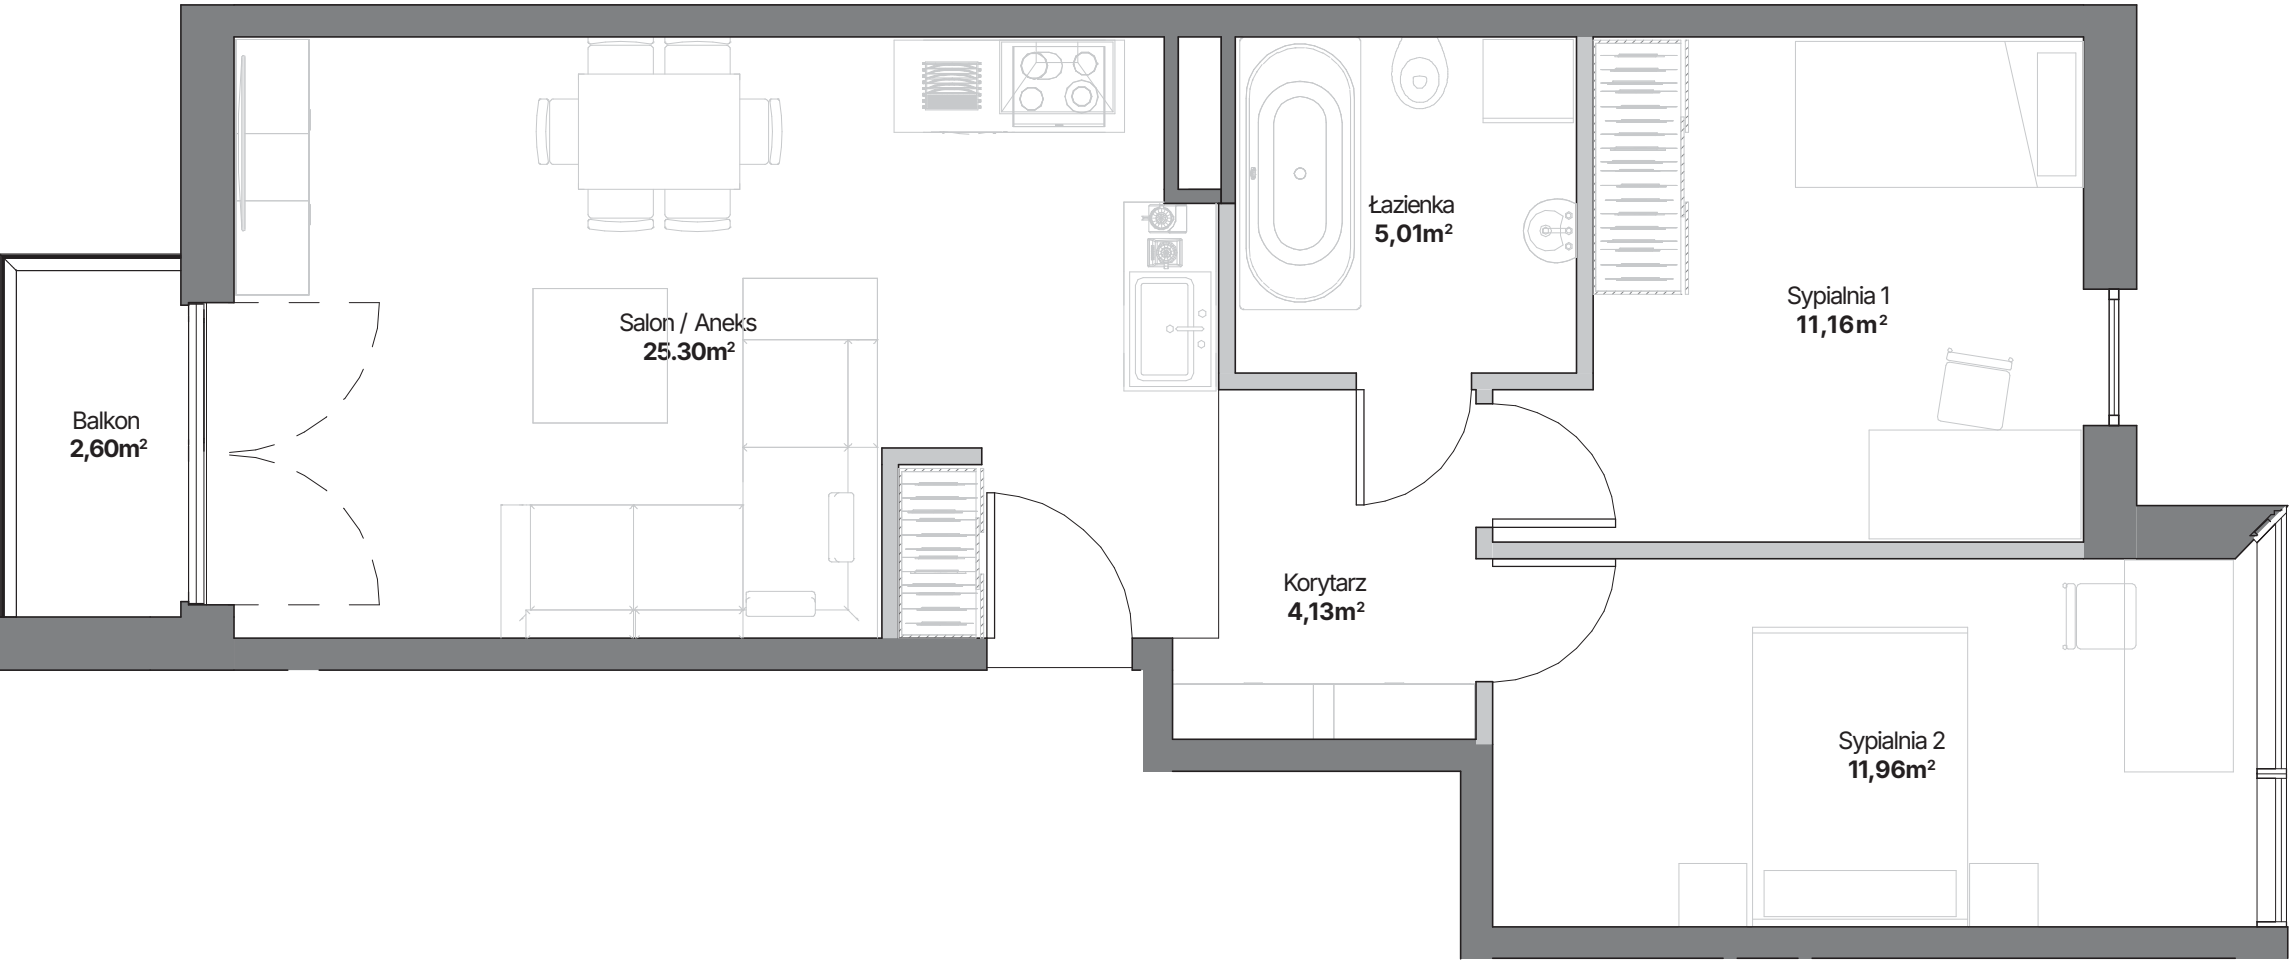


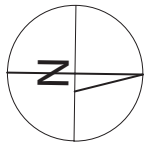


ścianka działowa  
z możliwością wyburzenia

ściana nośna  
bez możliwości wyburzenia

13

PIĘTRO IV

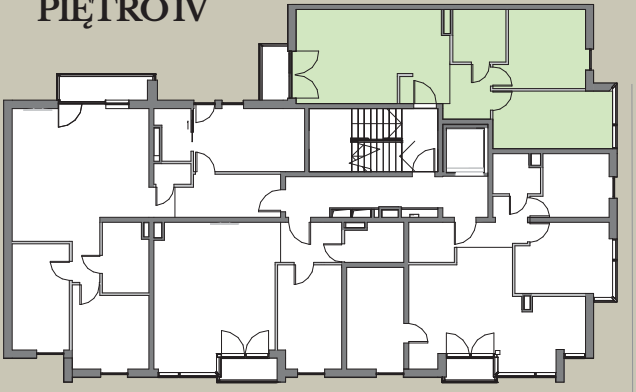

ul. 3 Maja

|                                              |                     |
|----------------------------------------------|---------------------|
| Powierzchnia całkowita                       | 57,56m <sup>2</sup> |
| Korytarz                                     | 4,13m <sup>2</sup>  |
| Salon / Aneks                                | 25,30m <sup>2</sup> |
| Sypialnia 1                                  | 11,16m <sup>2</sup> |
| Sypialnia 2                                  | 11,96m <sup>2</sup> |
| Łazienka                                     | 5,01m <sup>2</sup>  |
| Balkon                                       | 2,60m <sup>2</sup>  |
| ścianki działowe<br>z możliwością wyburzenia | 1,87m <sup>2</sup>  |

la esquina

- Pomiar dokonuje się na podstawie Rozporządzenia Ministra Rozwoju z dn. 11.09.2020r. w sprawie szczegółowego zakresu i formy projektu budowlanego (Dz. U. 2020 roku. poz. 1609), zgodnie z zasadami zawartymi w normie PN-ISO 9836:2015, tj.: powierzchnia użytkowa lokalu jest obliczana w metrach kwadratowych z dokładnością do dwóch miejsc po przecinku dla wymiarów lokalu w stanie wykończonym na poziomie podłogi, nielicząc listew przypodłogowych, progów itp. Do powierzchni użytkowej lokalu mieszkalnego wlicza się powierzchnie elementów nadających się do demontażu, w szczególności: rury, kanały, ścianki działowe. Nie są wliczone powierzchnie otworów na drzwi wejściowe, okna oraz nisze w elementach zamykających.
- Wymiary pomieszczeń, lokalizacja przyborów sanitarnych, rozmieszczenie punktów instalacyjnych itp. podane zgodnie z projektem budowlanym. Mogą wystąpić różnice wymiarów i usytuowania elementów. Podane wymiary są wymiarami w świetle pionowych przegród (ścian) w stanie surowym.