


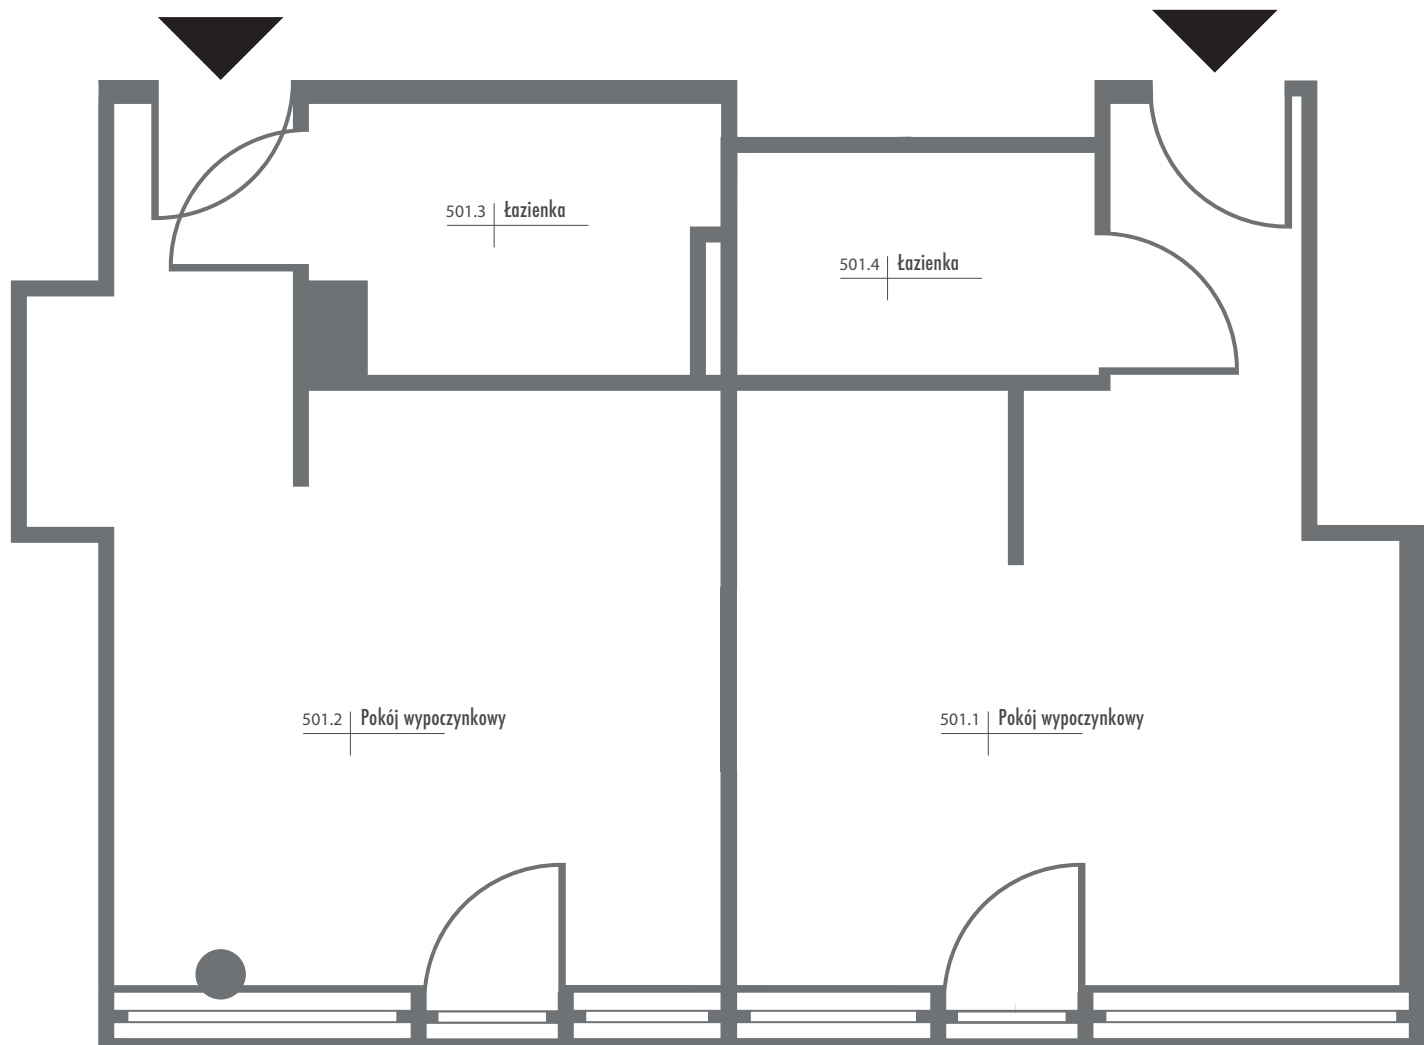


Możliwy podział lokalu na 2 niezależne apartamenty o powierzchni 25 m²



SQUARE

APARTAMENTY

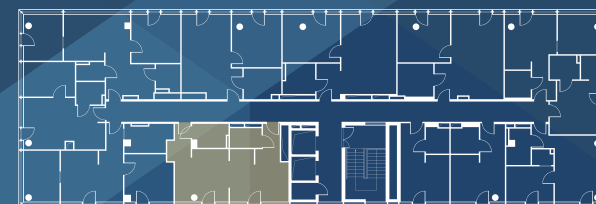

SQUARE GDYNIA | PIĘTRO 5 APARTAMENT 501

Powierzchnia użytkowa:

51,69m²

Pokój wypoczynkowy
Pokój wypoczynkowy
łazienka
łazienka

