

LOKAL: **A10** POZIOM: **+1**

POW. WEWNĘTRZNA LOKALU:

90,79 m²

POW. BALKON 1:

4,57 m²

POW. BALKON 2:

30,15 m²

KORYTARZ - **13,05 m²**

SALON Z ANEKSEM K. - **33,28 m²**

SYPIALNIA - **9,38 m²**


SYPIALNIA - **9,37 m²**

SYPIALNIA - **13,98 m²**

GARDEROBA - **3,43 m²**

ŁAZIENKA - **5,29 m²**


razem: 87,79 m²

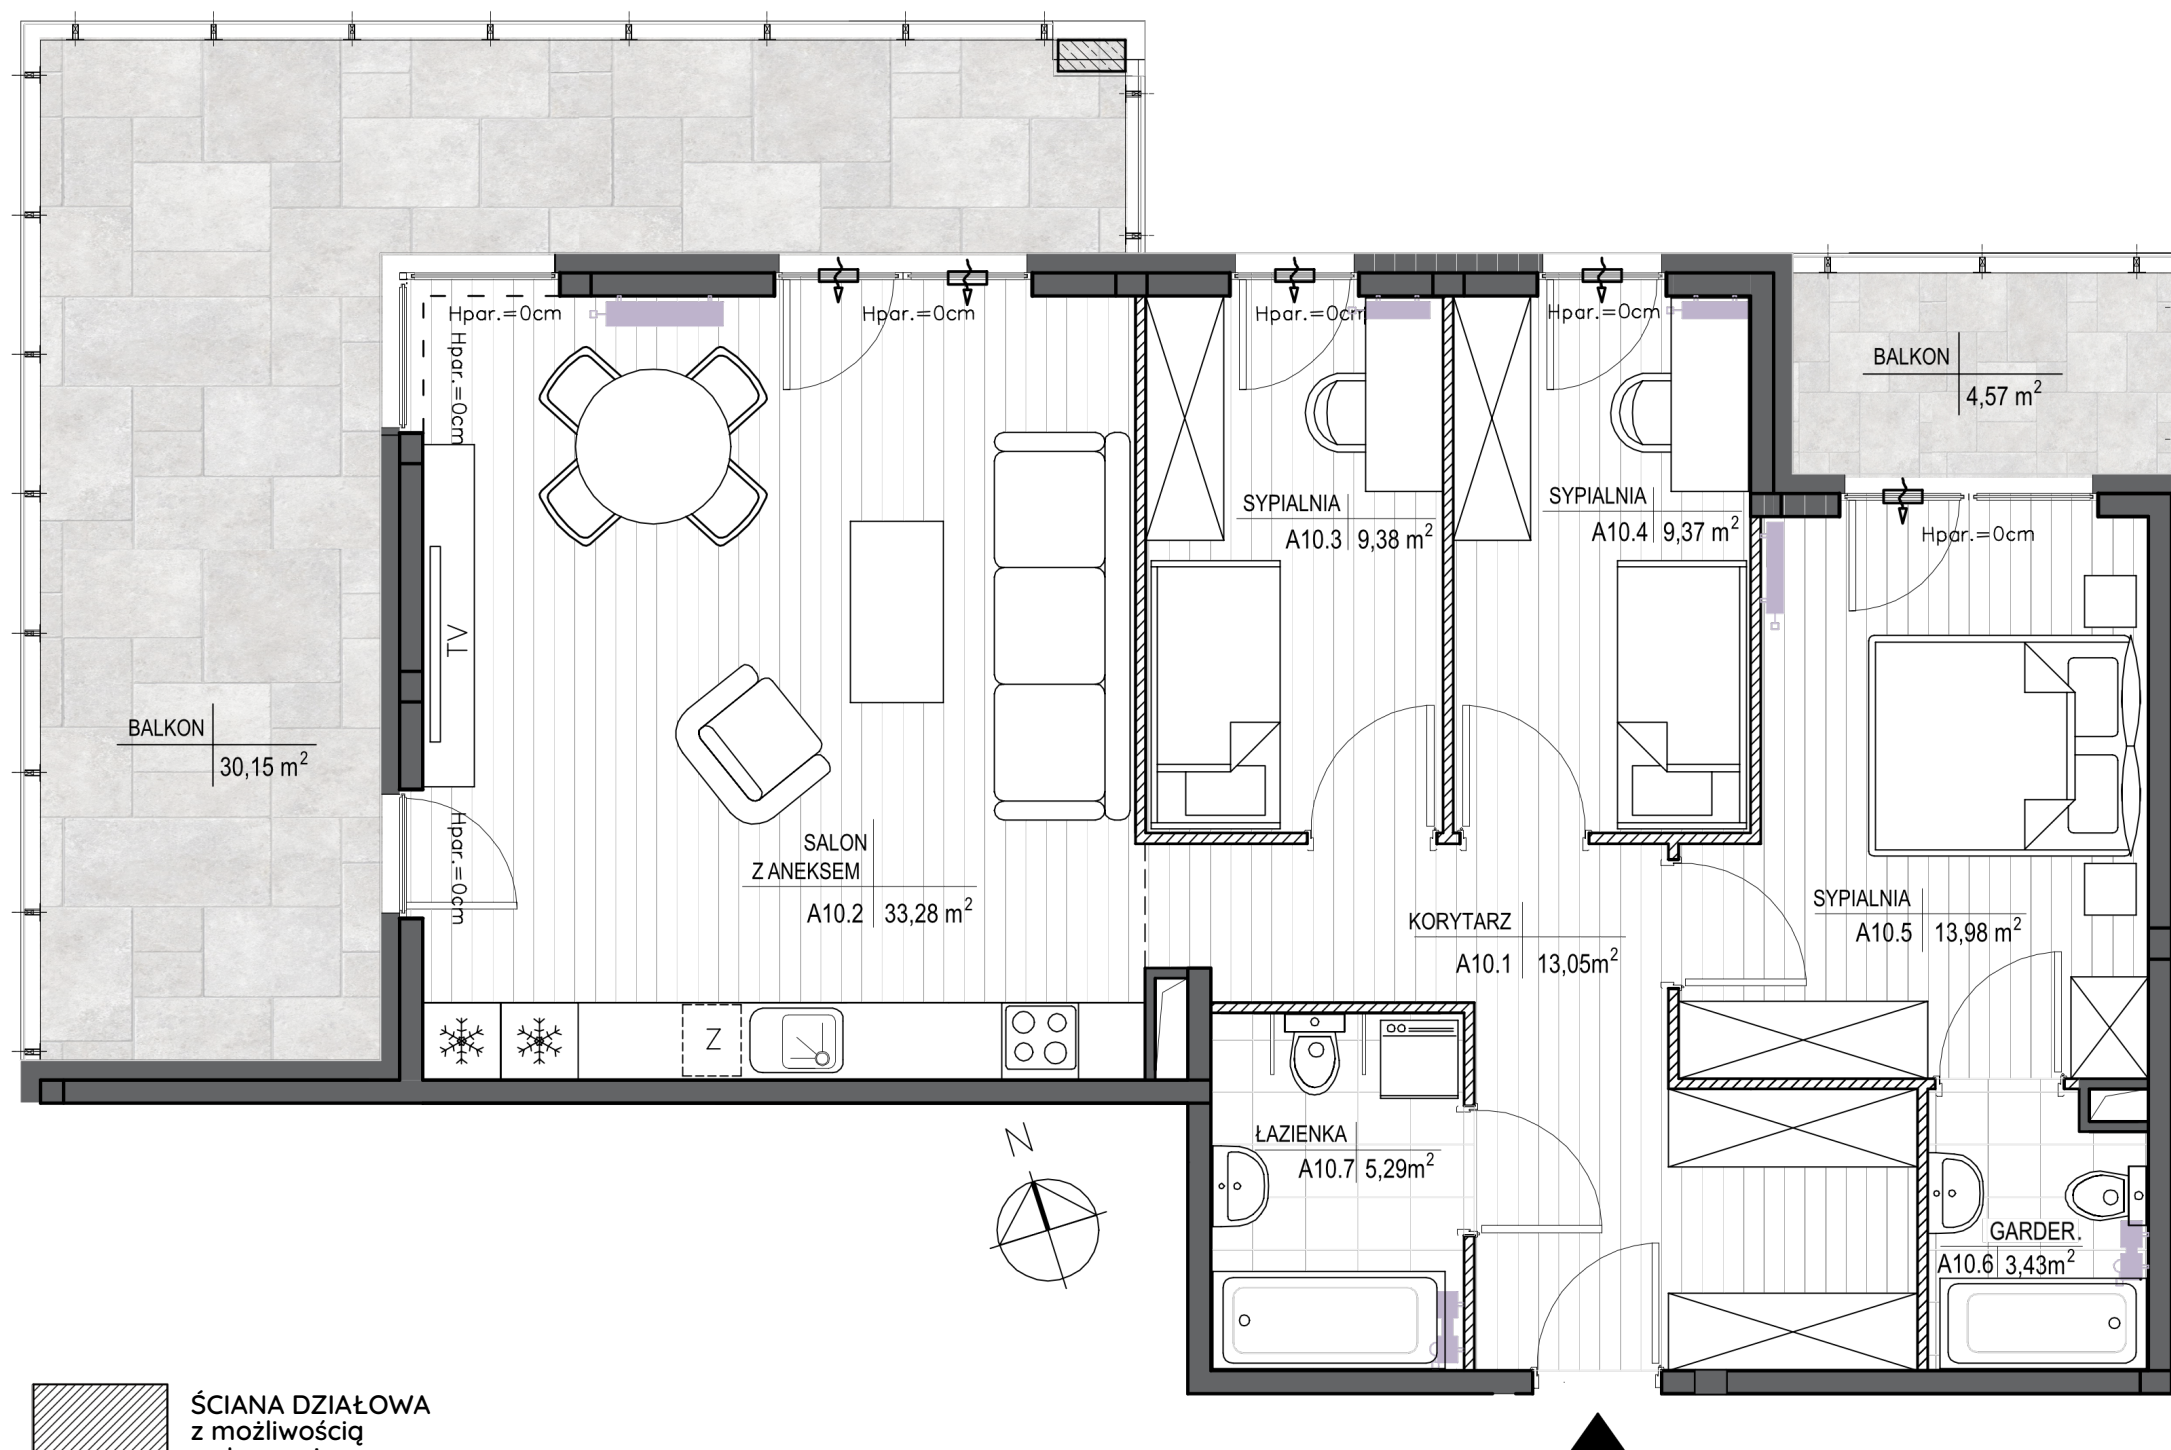

ŚCIANA DZIAŁOWA
z możliwością
wyburzenia

ŚCIANA NOŚNA
bez możliwości
wyburzenia

0 0,5 1 2 3 4 5m

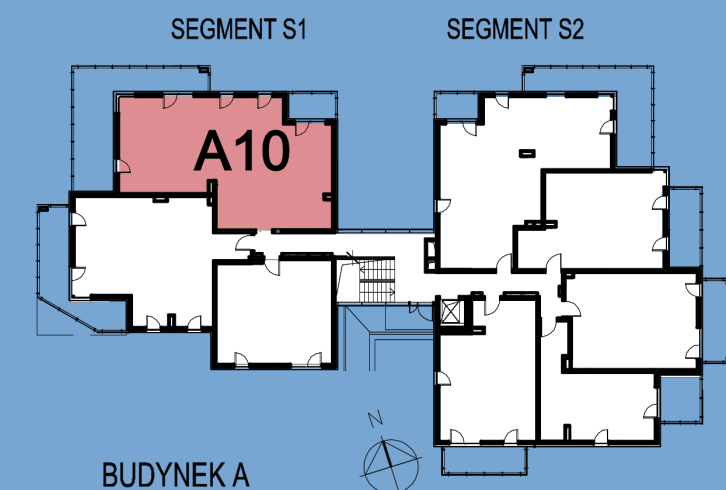

Przedstawiona aranżacja jest przykładowa i jest możliwe przearanżowanie pomieszczeń w zakresie ścianek działowych oznaczonych w legendzie jako "ściany z możliwością demontażu". Powierzchnia użytkowa lokali została obliczona zgodnie z normą PN-ISO 9836:2015-12. Podana powierzchnia wewnętrzna mieszkania uwzględnia wykończenie tynkiem o grubości 15mm i nie uwzględnia ścianek działowych. Wyposażenie pomieszczeń przedstawione w karcie w zakresie mebli i drzwi wewnątrzlokalowych wyposażenia ruchomego nie jest przedmiotem oferty.