

LOKAL: **A17** POZIOM: **+2**

POW. WEWNĘTRZNA LOKALU:
78,15 m²

POW. BALKON 1:
4,11 m²

POW. BALKON 2:
22,65 m²

KORYTARZ - **12,37 m²**

SALON Z ANEKSEM K. - **24,15 m²**

SYPIALNIA - **12,84 m²**



SYPIALNIA - **8,29 m²**

GARDEROBA - **9,85 m²**

ŁAZIENKA - **3,17 m²**

ŁAZIENKA - **4,52 m²**

razem: 75,19 m²

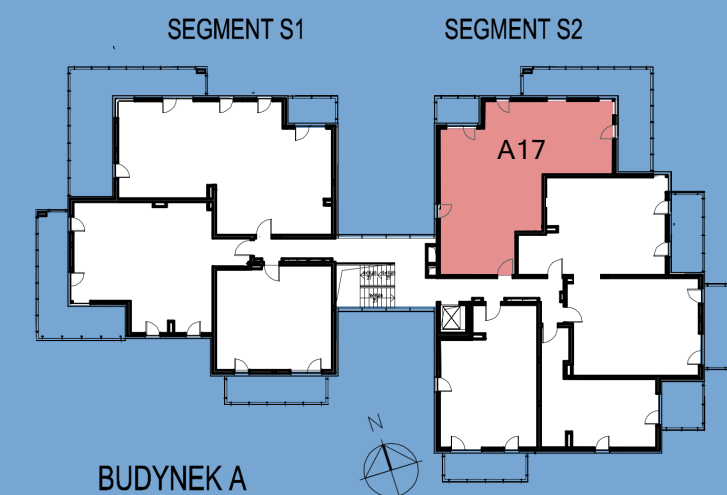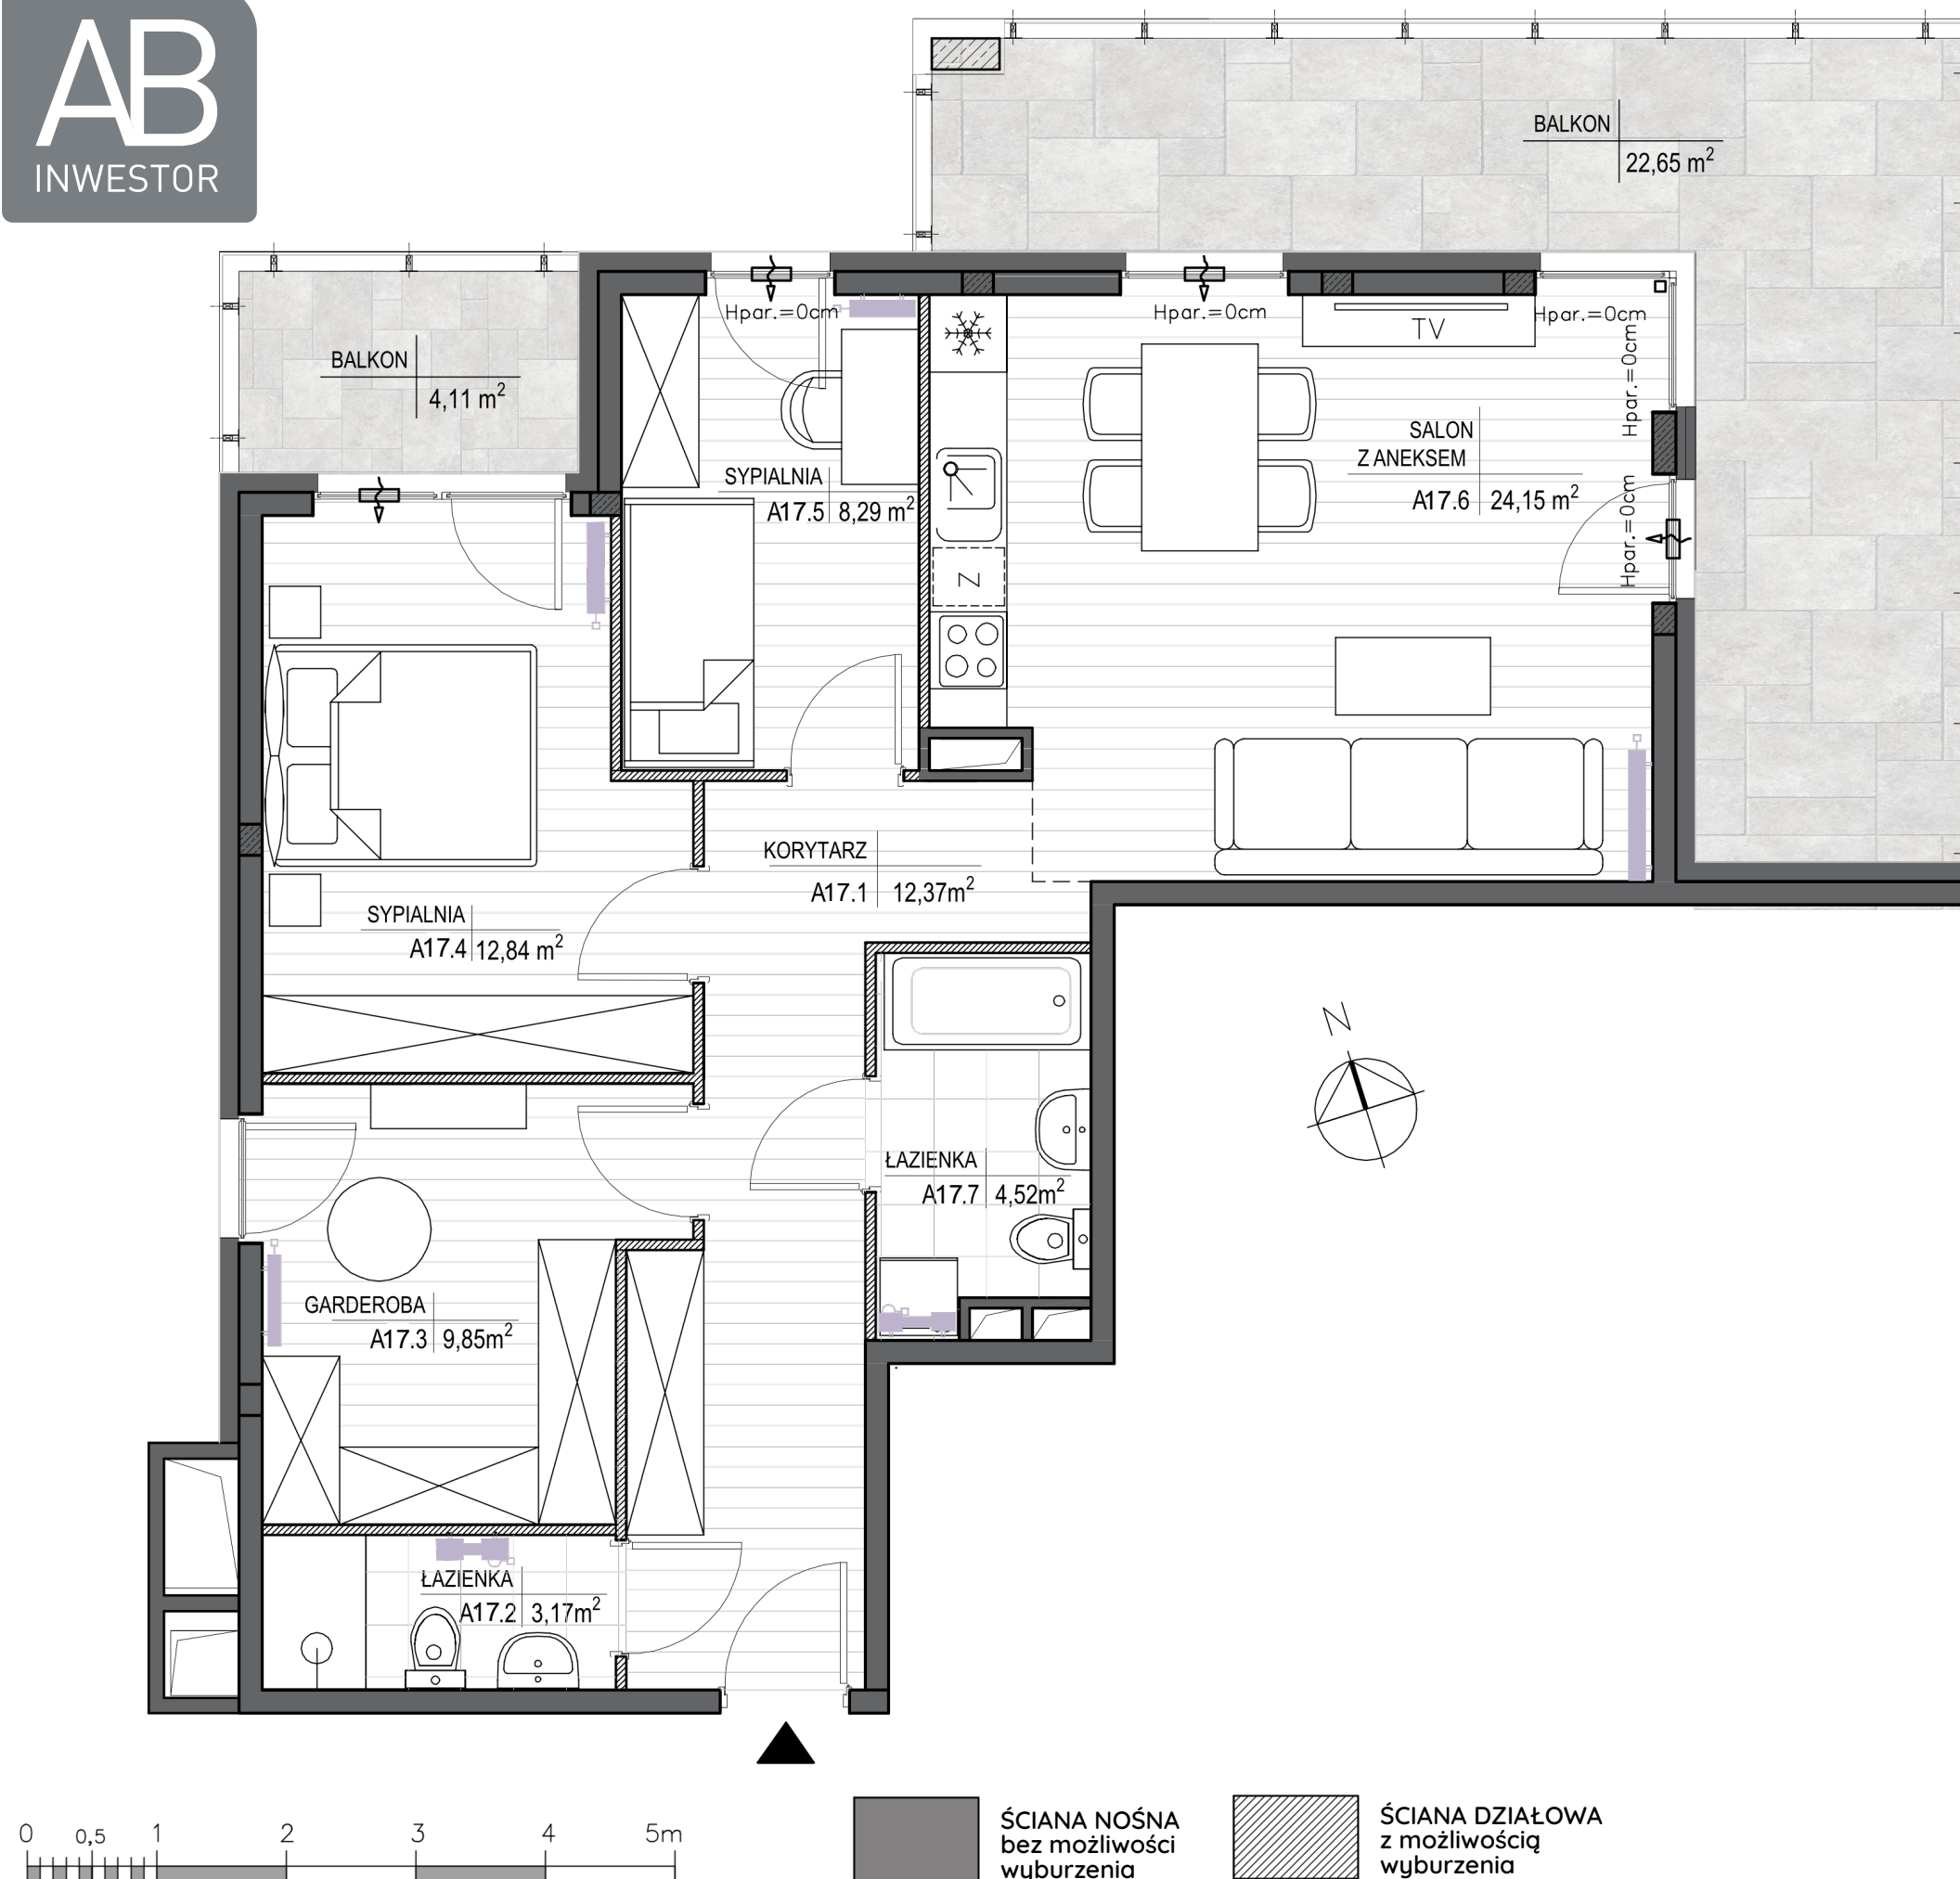

Przedstawiona aranżacja jest przykładowa i jest możliwe przearanżowanie pomieszczeń w zakresie ścianek działowych oznaczonych w legendzie jako "ściany z możliwością demontażu". Powierzchnia użytkowa lokali została obliczona zgodnie z normą PN-ISO 9836:2015-12. Podana powierzchnia wewnętrzna mieszkania uwzględnia wykończenie tynkiem o grubości 15mm i nie uwzględnia ścianek działowych. Wyposażenie pomieszczeń przedstawione w karcie w zakresie mebli i drzwi wewnątrzlokalowych wyposażenia ruchomego nie jest przedmiotem oferty.