

LOKAL: A19 POZIOM: +2

POW. WEWNĘTRZNA LOKALU:
84,72m²

POW. BALKONU 1:
7,24m²

POW. BALKONU 2:
8,24m²

KORYTARZ - 9,00 m²

PRALNIA - 2,48 m²


ŁAZIENKA - 5,25 m²

SYPIALNIA - 21,49 m²




SYPIALNIA - 14,58 m²

SALON + ANEKS KUCH. - 30,22 m²

razem: 83,02m²

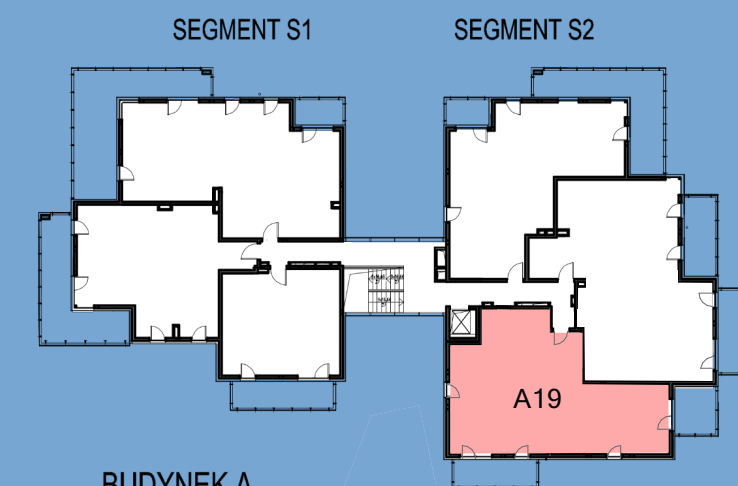

BUDYNEK A

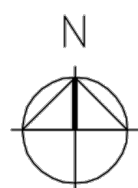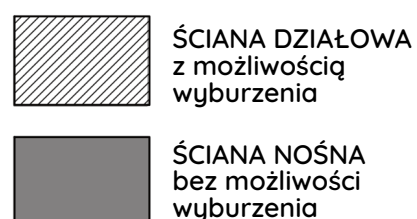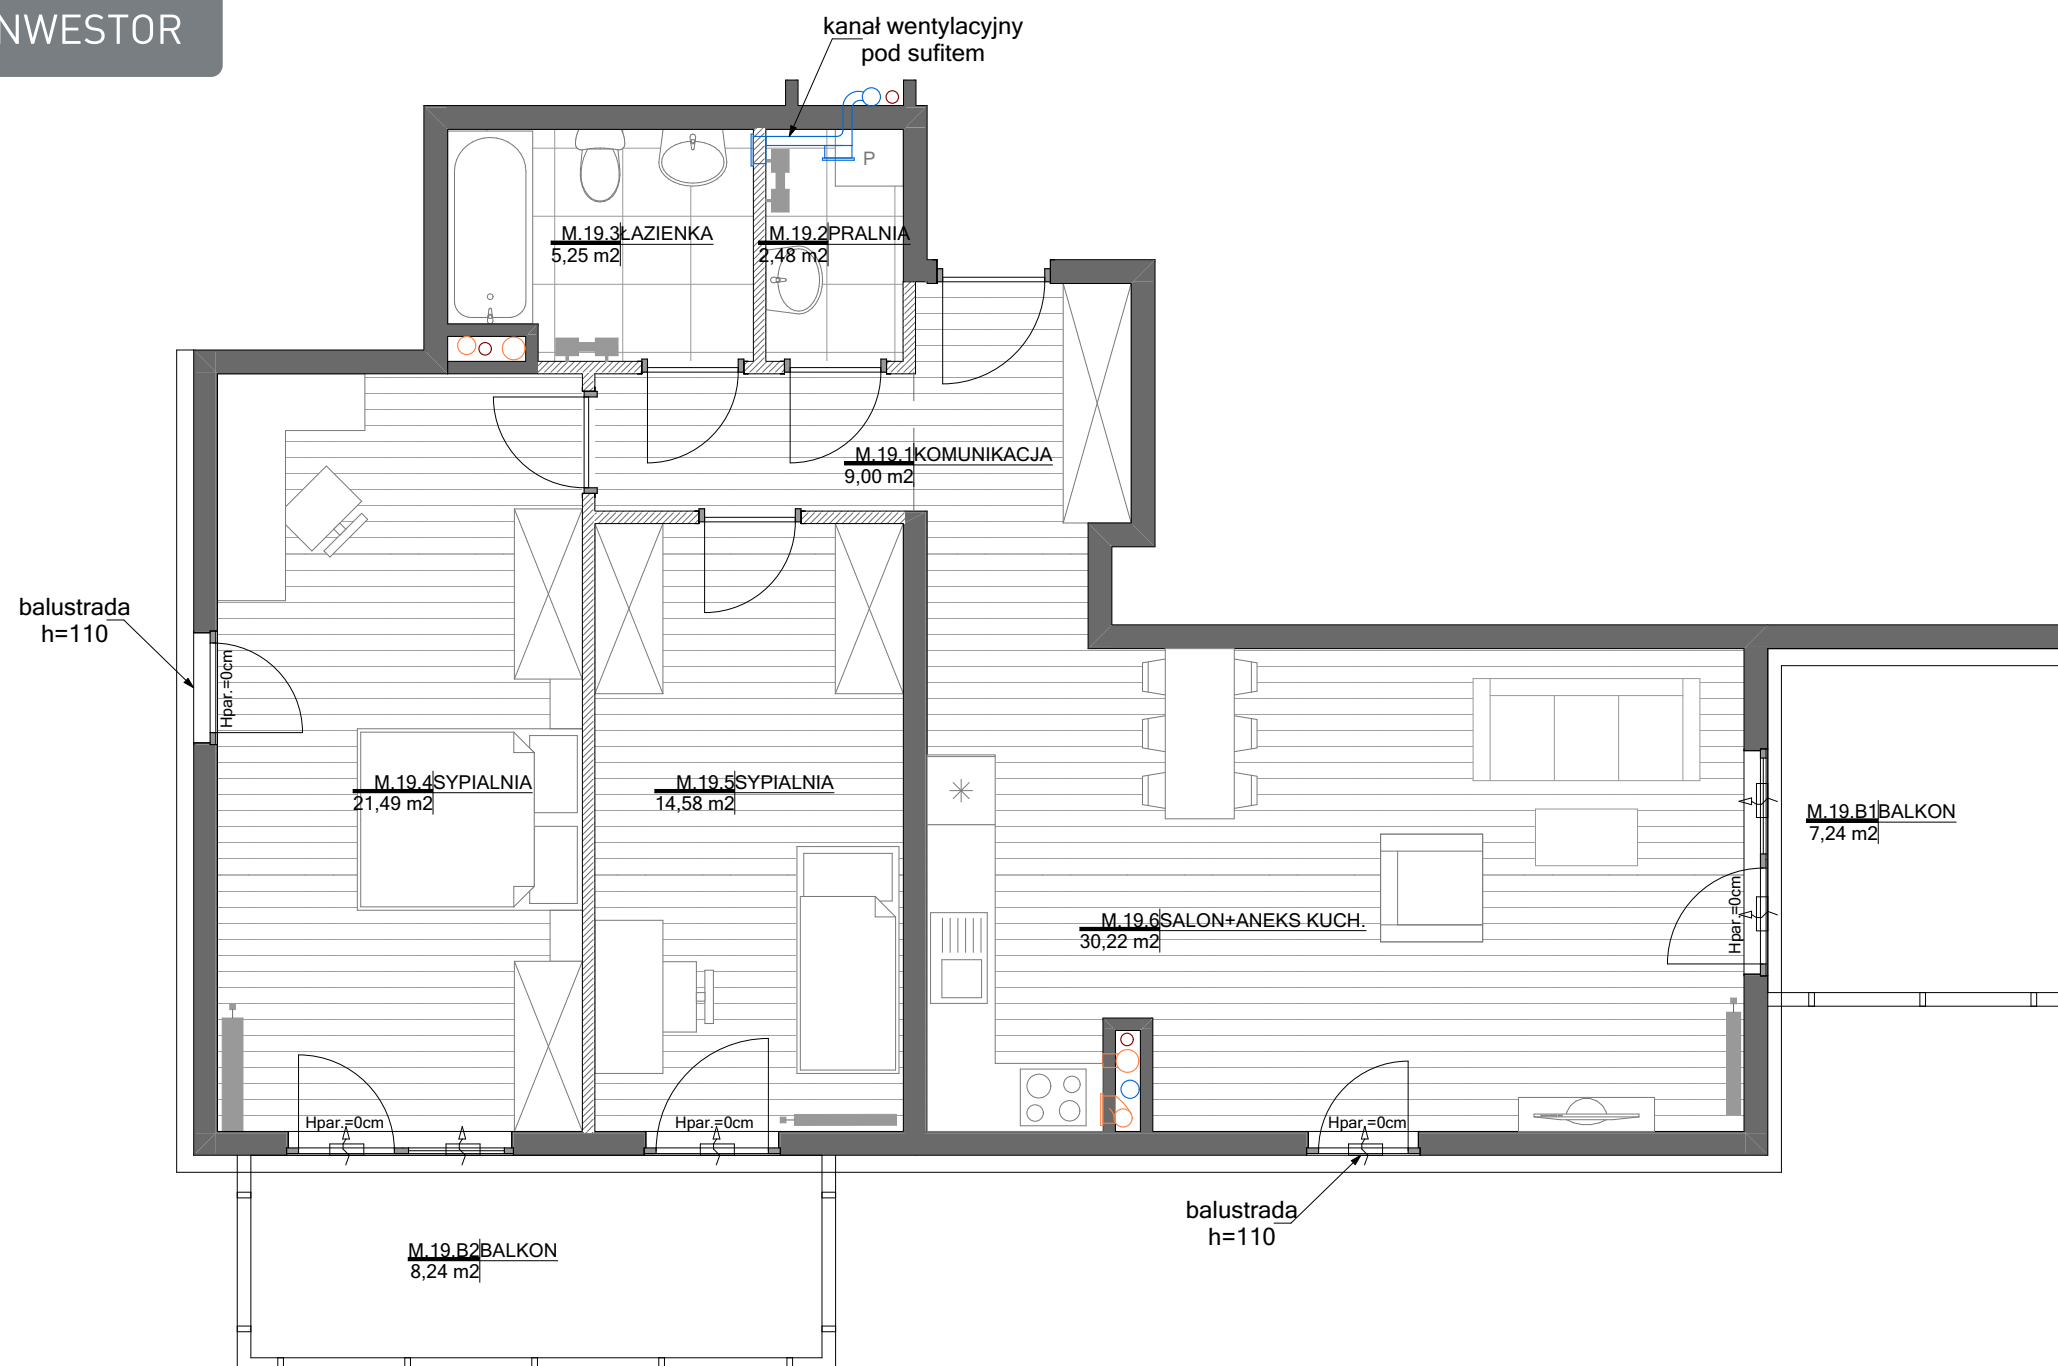

- Pion kanalizacji sanitarnej
- Wentylacja łazienki
- Wentylacja kuchni
- Okap kuchenny
- Nawiewnik okienny
- Grzejnik
- Grzejnik łazienkowy

Przedstawiona aranżacja jest przykładowa i jest możliwe przearanżowanie pomieszczeń w zakresie ścianek działowych oznaczonych w legendzie jako "ściany z możliwością demontażu". Powierzchnia użytkowa lokali została obliczona zgodnie z normą PN-ISO 9836:2022-07. Podana powierzchnia wewnętrzna mieszkania uwzględnia wykończenie tynkiem o grubości 15mm i nie uwzględnia ścianek działowych. Wyposażenie pomieszczeń przedstawione w karcie w zakresie mebli i drzwi wewnątrzlokalowych i wyposażenia ruchomego nie jest przedmiotem oferty.