

LOKAL: **A21** POZIOM: **+3**

POW. WEWNĘTRZNA LOKALU:
66,54 m²

POW. BALKONU:
16,82 m²

POW. TARASU NA DACHU:
57,77 m²

KORYTARZ - **7,50m²**


SALON Z ANEKSEM K. - **28,33 m²**

SYPIALNIA - **11,28 m²**

SYPIALNIA - **12,21 m²**


ŁAZIENKA - **5,32 m²**

razem: 64,64 m²

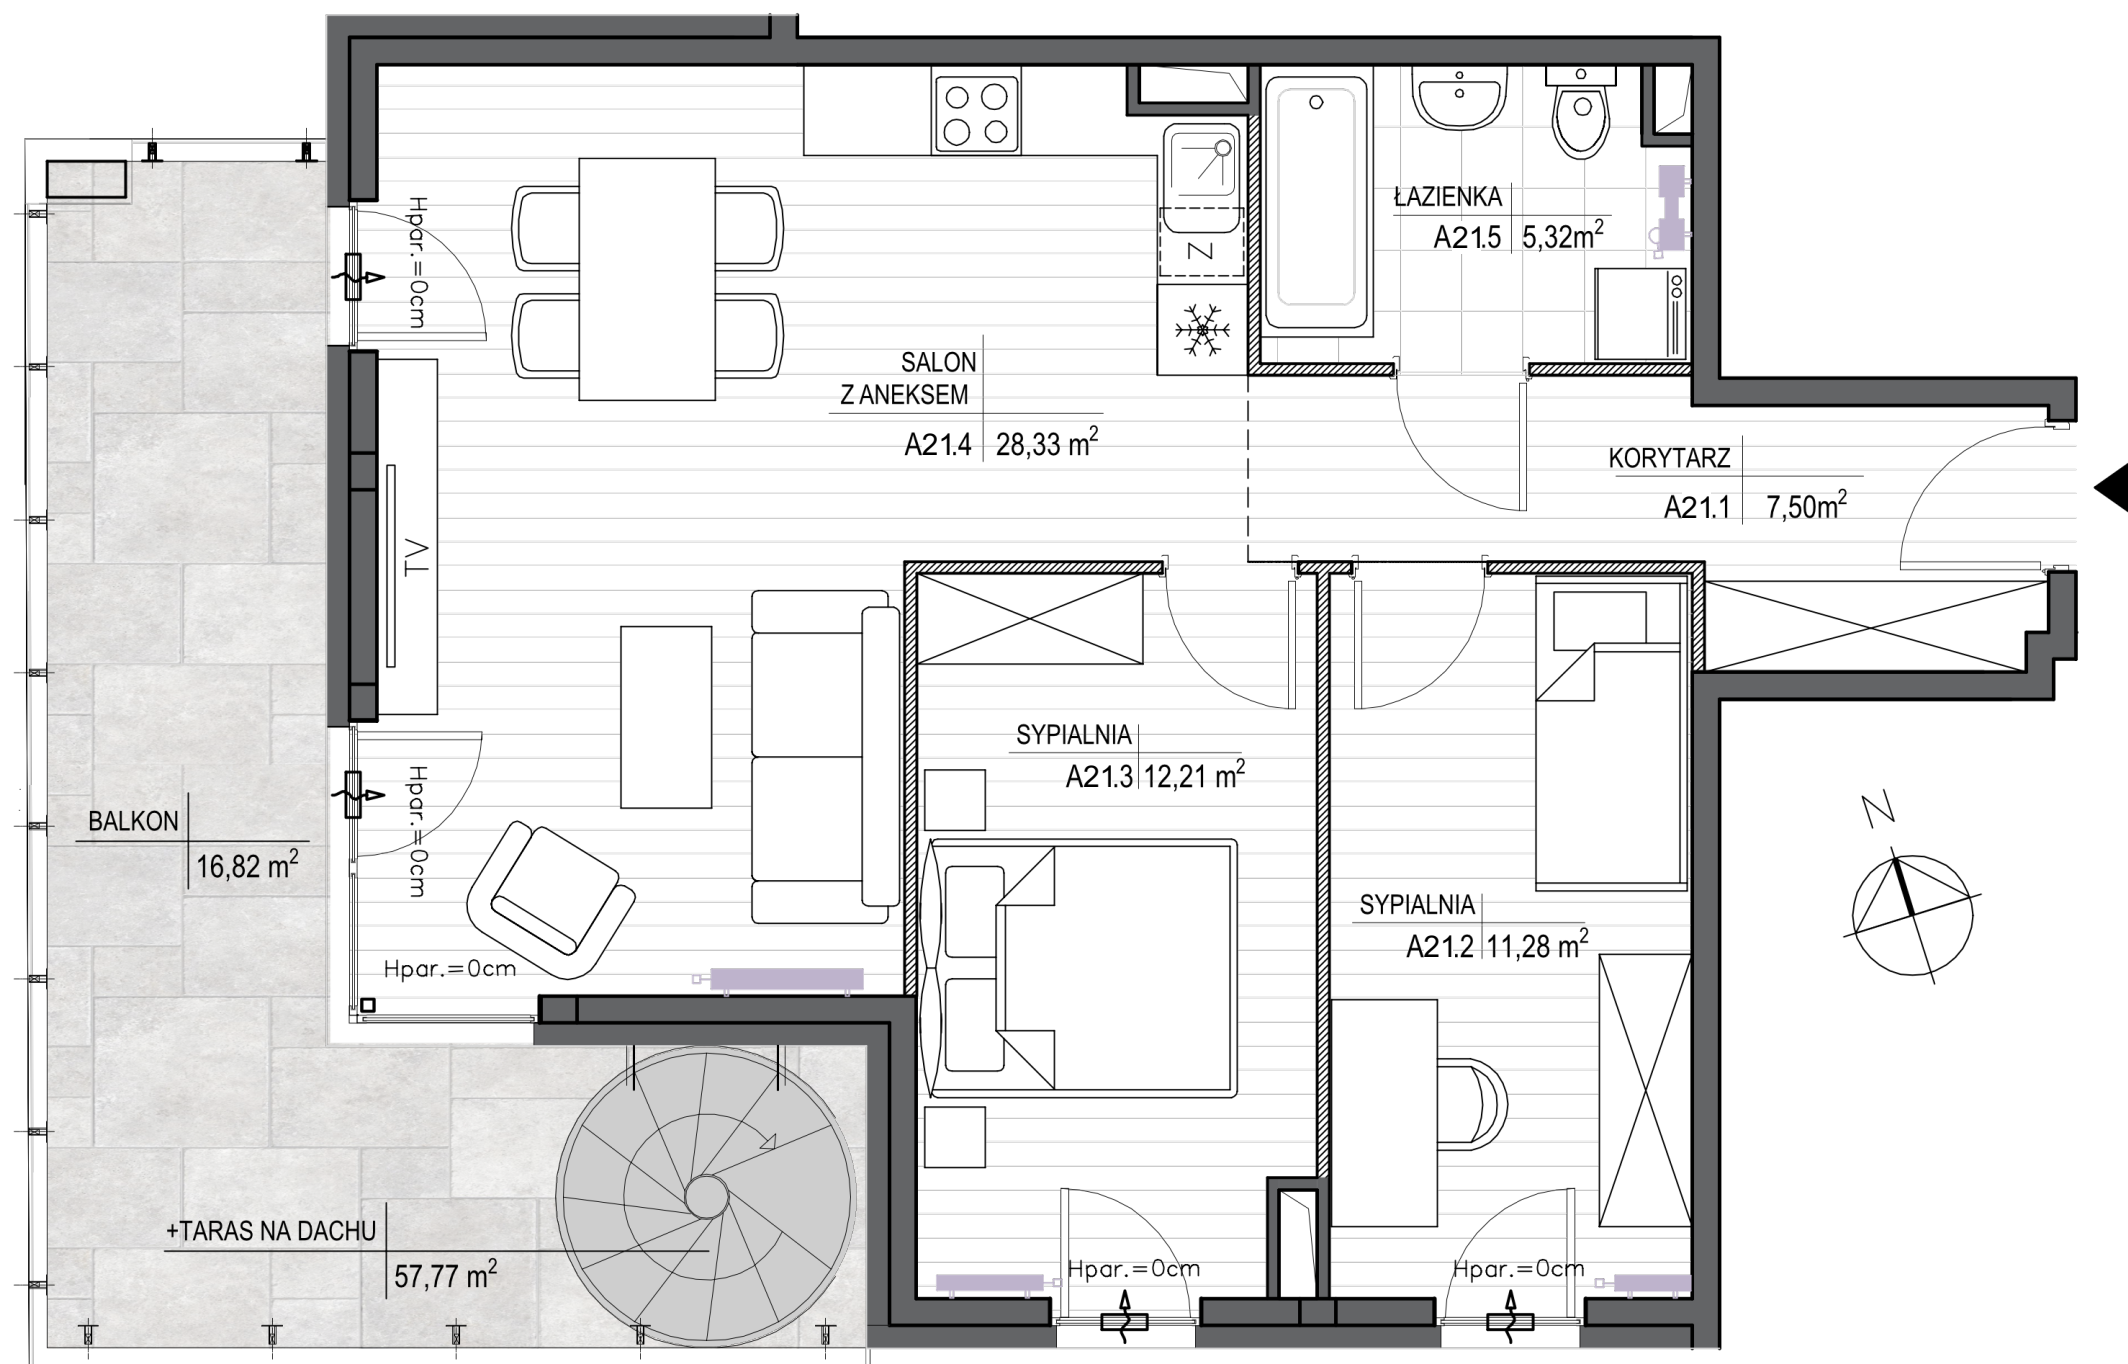

ŚCIANA DZIAŁOWA
z możliwością
wyburzenia

ŚCIANA NOŚNA
bez możliwości
wyburzenia

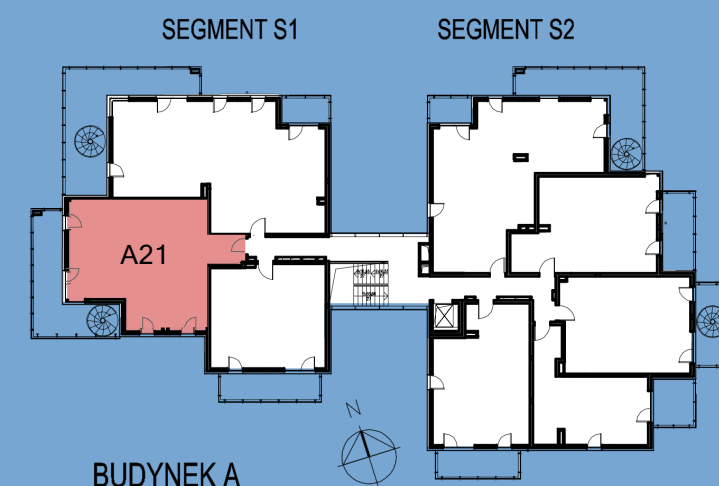

Przedstawiona aranżacja jest przykładowa i jest możliwe przearanżowanie pomieszczeń w zakresie ścianek działowych oznaczonych w legendzie jako "ściany z możliwością demontażu". Powierzchnia użytkowa lokali została obliczona zgodnie z normą PN-ISO 9836:2015-12. Podana powierzchnia wewnętrzna mieszkania uwzględnia wykończenie tynkiem o grubości 15mm i nie uwzględnia ścianek działowych. Wyposażenie pomieszczeń przedstawione w karcie w zakresie mebli i drzwi wewnątrzlokalowych wyposażenia ruchomego nie jest przedmiotem oferty.