


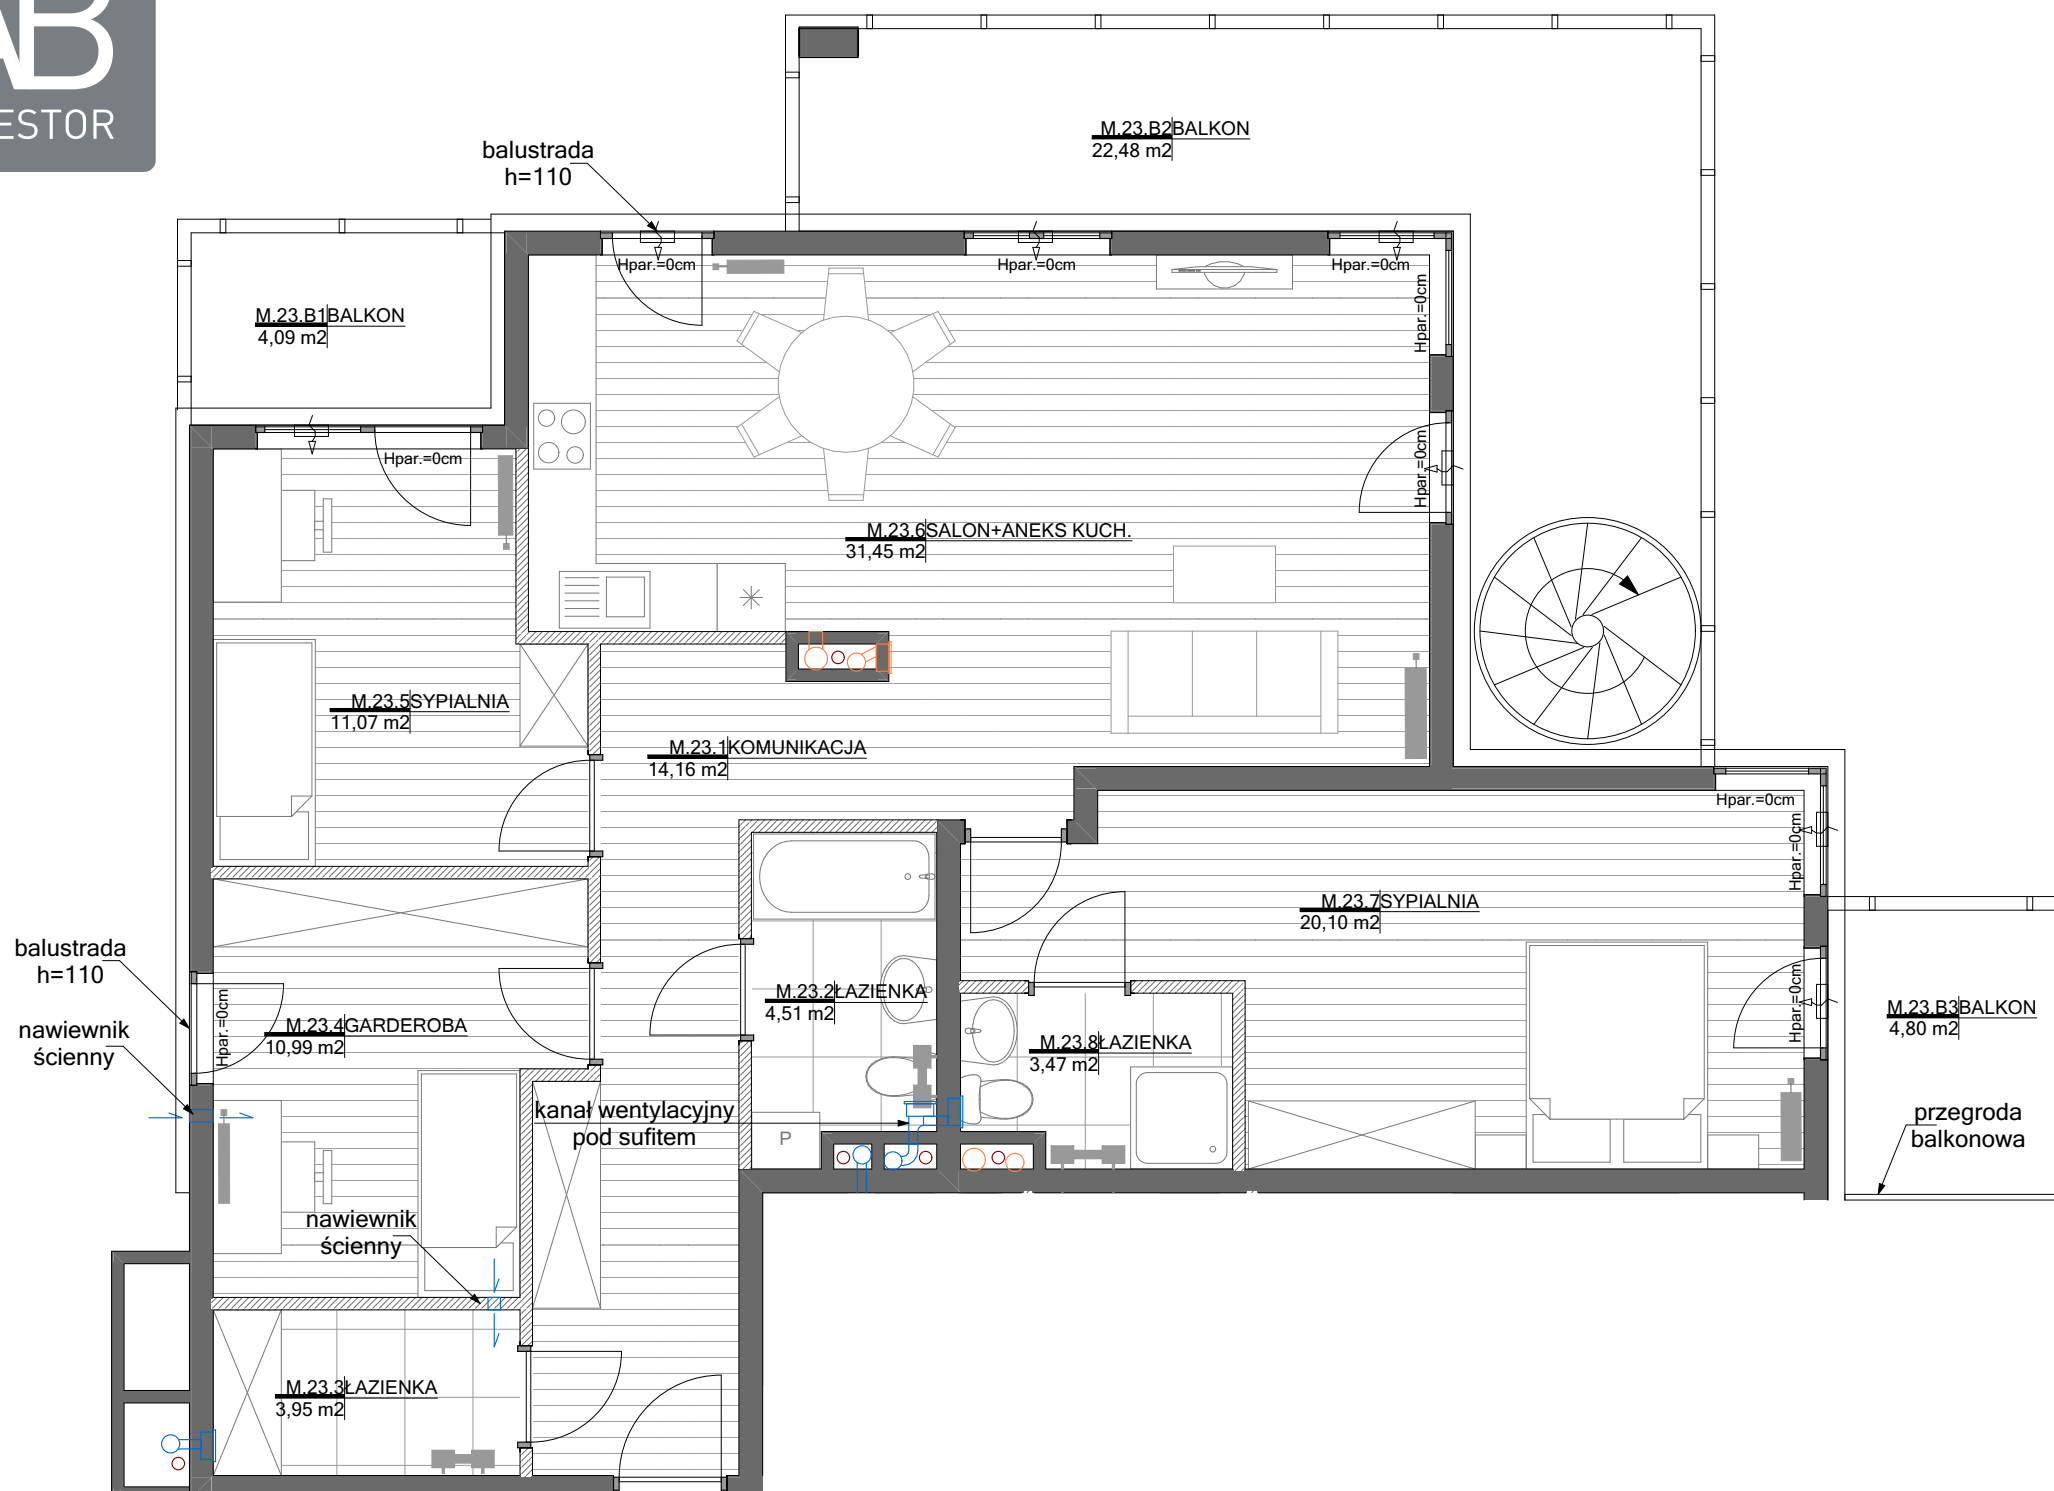

balustrada  
h=110  
nawiewnik  
ścienny

M.23.B1 BALKON  
4,09 m<sup>2</sup>

M.23.5 SYPIALNIA  
11,07 m<sup>2</sup>

M.23.1 KOMUNIKACJA  
14,16 m<sup>2</sup>

M.23.4 GARDEROBA  
10,99 m<sup>2</sup>

M.23.3 ŁAZIENKA  
3,95 m<sup>2</sup>

M.23.6 SALON+ANEKS KUCH.  
31,45 m<sup>2</sup>

M.23.B2 BALKON  
22,48 m<sup>2</sup>

M.23.7 SYPIALNIA  
20,10 m<sup>2</sup>

M.23.2 ŁAZIENKA  
4,51 m<sup>2</sup>

M.23.8 ŁAZIENKA  
3,47 m<sup>2</sup>

M.23.B3 BALKON  
4,80 m<sup>2</sup>

przegroda  
balkonowa

kanal wentylacyjny  
pod sufitem

ŚCIANA DZIAŁOWA  
z możliwością  
wyburzenia

ŚCIANA NOŚNA  
bez możliwości  
wyburzenia



- Pion kanalizacji sanitarnej
- Wentylacja łazienki
- Wentylacja kuchni
- Okap kuchenny
- Nawiewnik okienny
- Grzejnik
- Grzejnik łazienkowy

LOKAL: A23 POZIOM: +3

POW. WEWNĘTRZNA LOKALU:

102,63 m<sup>2</sup>

POW. BALKONU 1:

4,09 m<sup>2</sup>

POW. BALKONU 2:

22,48 m<sup>2</sup>

POW. BALKONU 3:

4,80 m<sup>2</sup>

KORYTARZ - 14,16 m<sup>2</sup>

ŁAZIENKA - 4,51 m<sup>2</sup>

ŁAZIENKA - 3,95 m<sup>2</sup>

GARDEROBA - 10,99 m<sup>2</sup>

SYPIALNIA - 11,07 m<sup>2</sup>

SALON + ANEKS KUCH. - 31,45 m<sup>2</sup>


SYPIALNIA - 20,10 m<sup>2</sup>

ŁAZIENKA - 3,47 m<sup>2</sup>

razem: 99,70 m<sup>2</sup>

SEGMENT S1

SEGMENT S2

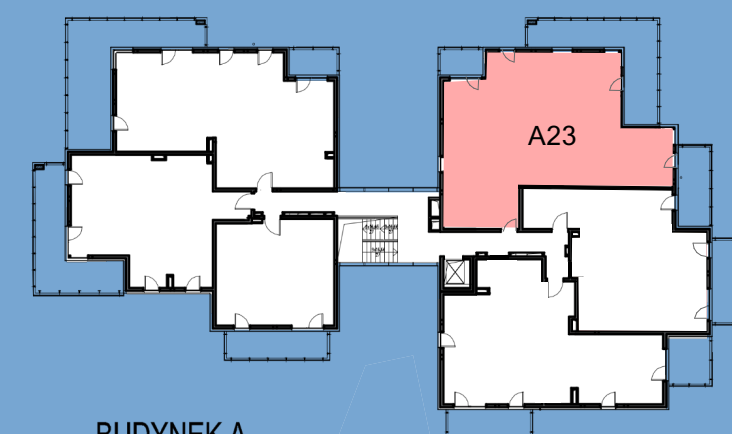

BUDYNEK A

Przedstawiona aranżacja jest przykładowa i jest możliwe przearanżowanie pomieszczeń w zakresie ścianek działowych oznaczonych w legendzie jako "ściany z możliwością demontażu". Powierzchnia użytkowa lokali została obliczona zgodnie z normą PN-ISO 9836:2022-07. Podana powierzchnia wewnętrzna mieszkania uwzględnia wykończenie tynkiem o grubości 15mm i nie uwzględnia ścianek działowych. Wyposażenie pomieszczeń przedstawione w karcie w zakresie mebli i drzwi wewnątrzlokalowych i wyposażenia ruchomego nie jest przedmiotem oferty.