


OGRÓDEK
103 m²

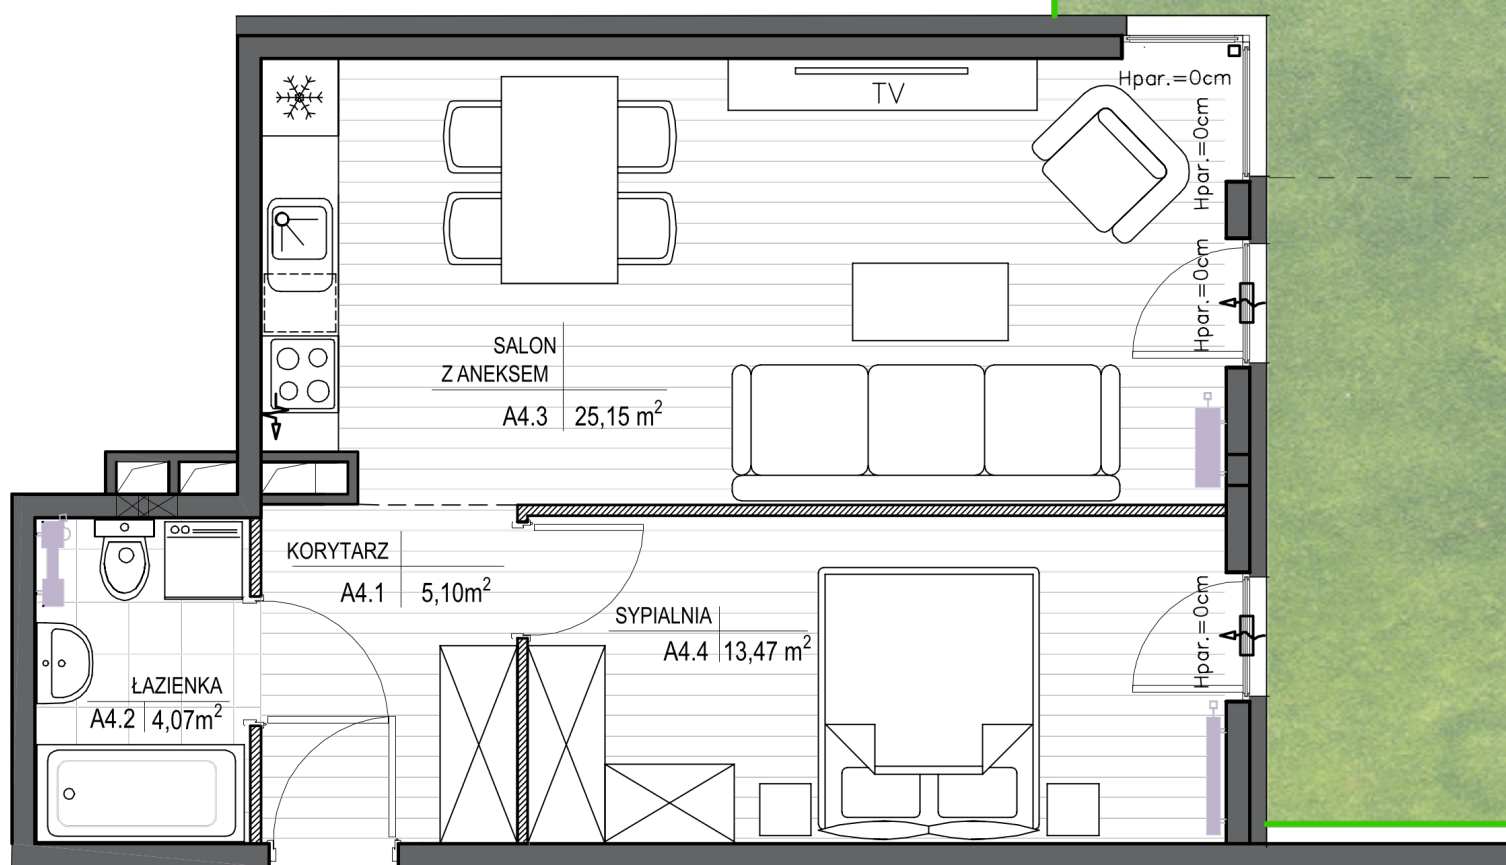

ŚCIANA DZIAŁOWA
z możliwością
wyburzenia

ŚCIANA NOŚNA
bez możliwości
wyburzenia




LOKAL: **A4** POZIOM: **0**

POW. WEWNĘTRZNA LOKALU:
48,95 m²
POW. OGRÓDKA:
103 m²

KORYTARZ - **5,10 m²**
SALON Z ANEKSEM K. - **25,15 m²**
SYPIALNIA - **13,47 m²**
ŁAZIENKA - **4,07 m²**

razem: 47,79 m²

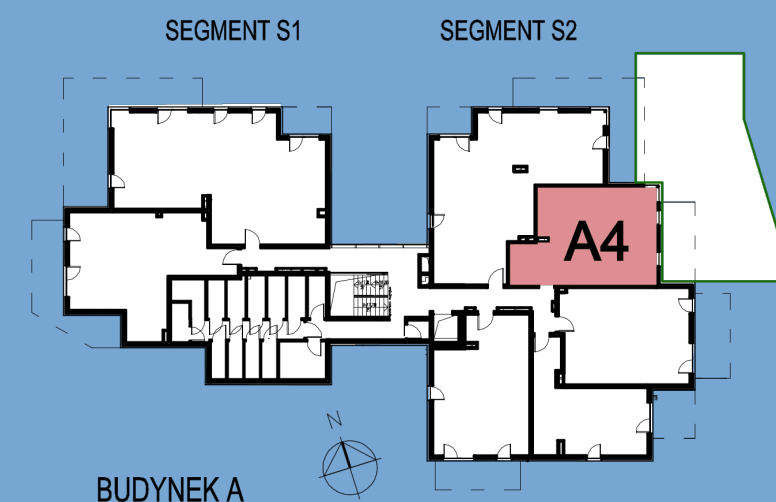

Przedstawiona aranżacja jest przykładowa i jest możliwe przearanżowanie pomieszczeń w zakresie ścianek działowych oznaczonych w legendzie jako "ściany z możliwością demontażu". Powierzchnia użytkowa lokali została obliczona zgodnie z normą PN-ISO 9836:2015-12. Podana powierzchnia wewnętrzna mieszkania uwzględnia wykończenie tynkiem o grubości 15mm i nie uwzględnia ścianek działowych. Wyposażenie pomieszczeń przedstawione w karcie w zakresie mebli i drzwi wewnątrzlokalowych wyposażenia ruchomego nie jest przedmiotem oferty.