


LOKAL: **A5** POZIOM: **0**


POW. WEWNĘTRZNA LOKALU:
48,31 m²

POW. OGRÓDKA:
45 m²

KORYTARZ - **5,79 m²**
SALON Z ANEKSEM K. - **23,17 m²**
SYPIALNIA - **13,27 m²**
ŁAZIENKA - **4,66 m²**

razem: 46,89 m²

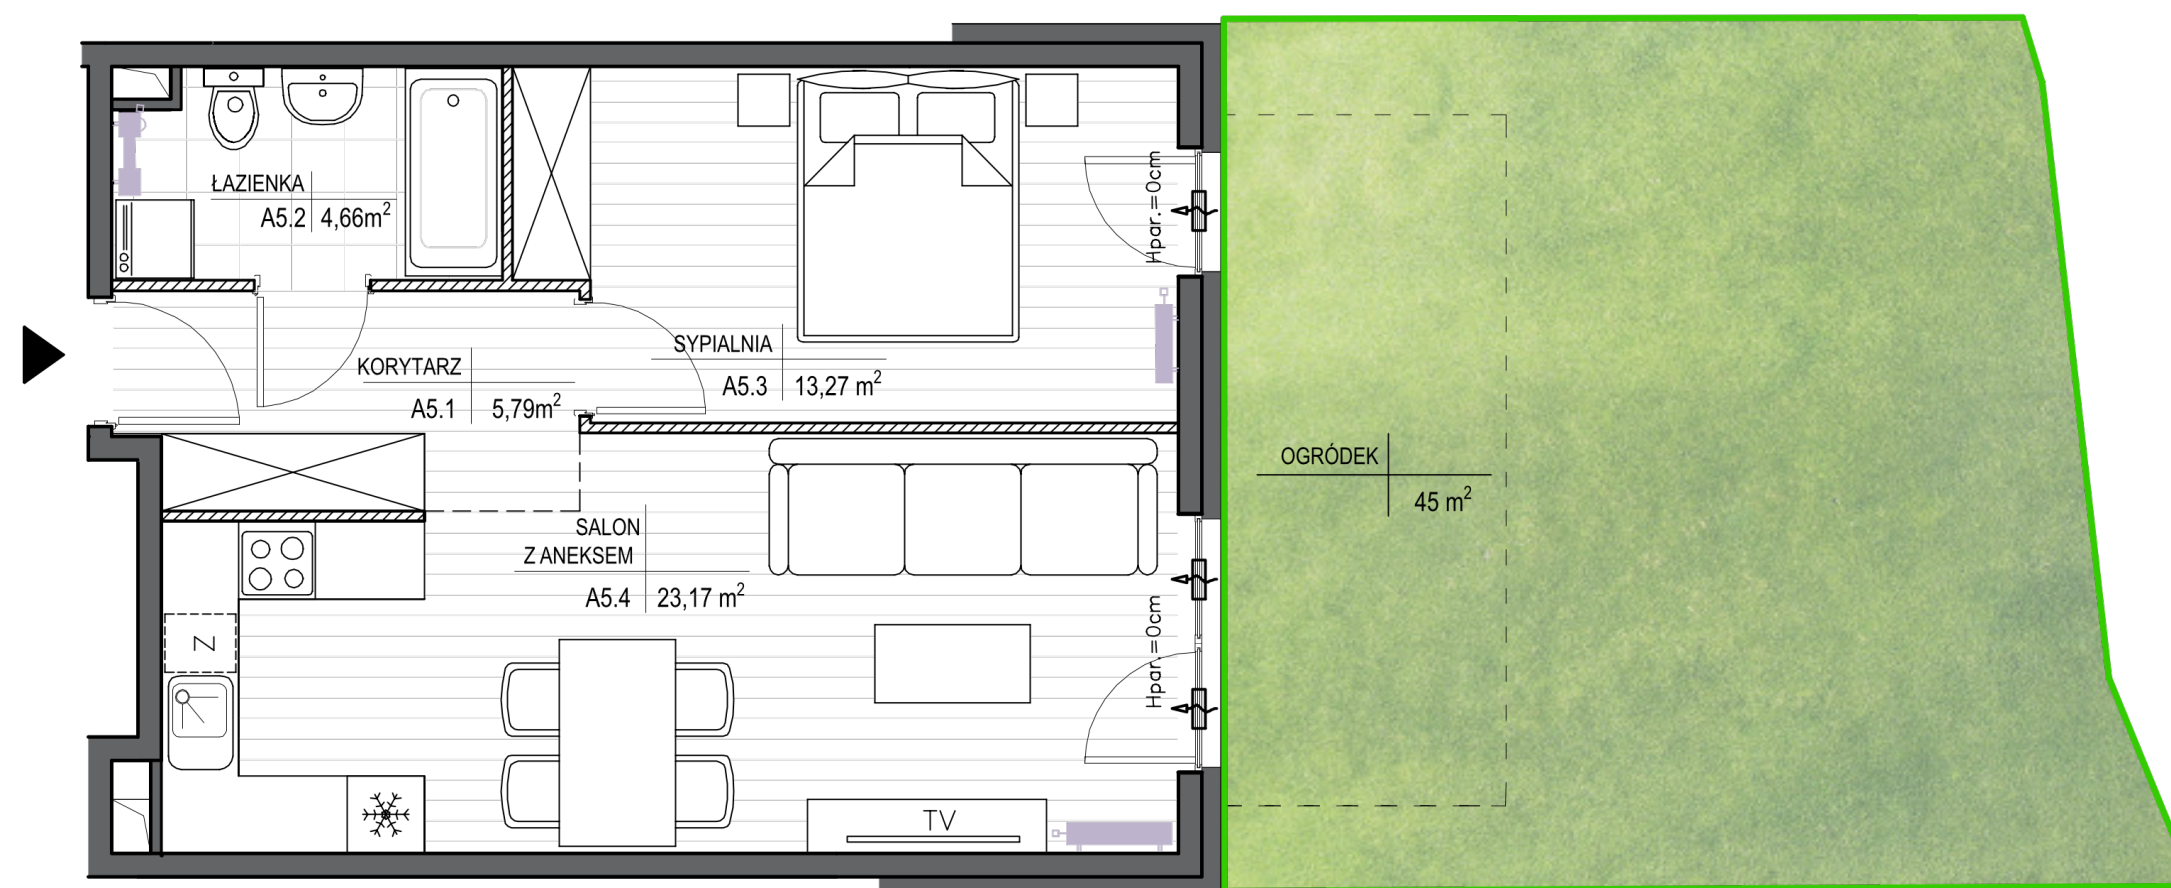

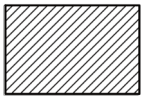
 ŚCIANA DZIAŁOWA
z możliwością
wyburzenia

 ŚCIANA NOŚNA
bez możliwości
wyburzenia



SEGMENT S1

SEGMENT S2

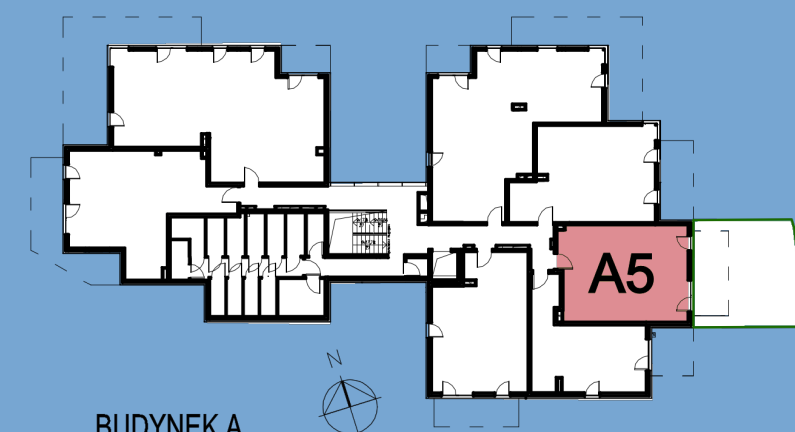

Przedstawiona aranżacja jest przykładowa i jest możliwe przearanżowanie pomieszczeń w zakresie ścianek działowych oznaczonych w legendzie jako "ściany z możliwością demontażu". Powierzchnia użytkowa lokali została obliczona zgodnie z normą PN-ISO 9836:2015-12. Podana powierzchnia wewnętrzna mieszkania uwzględnia wykończenie tynkiem o grubości 15mm i nie uwzględnia ścianek działowych. Wyposażenie pomieszczeń przedstawione w karcie w zakresie mebli i drzwi wewnątrzlokalowych wyposażenia ruchomego nie jest przedmiotem oferty.