

LOKAL:A6

POZIOM: 0

POW. WEWNĘTRZNA LOKALU:
35,59m²

POW. OGRÓDKA:
95 m²


KORYTARZ - 7,40 m²

ŁAZIENKA - 5,55 m²

SALON Z ANEKSEM - 14,92 m²


SYPIALNIA - 6,64 m²

razem: 34,51m²

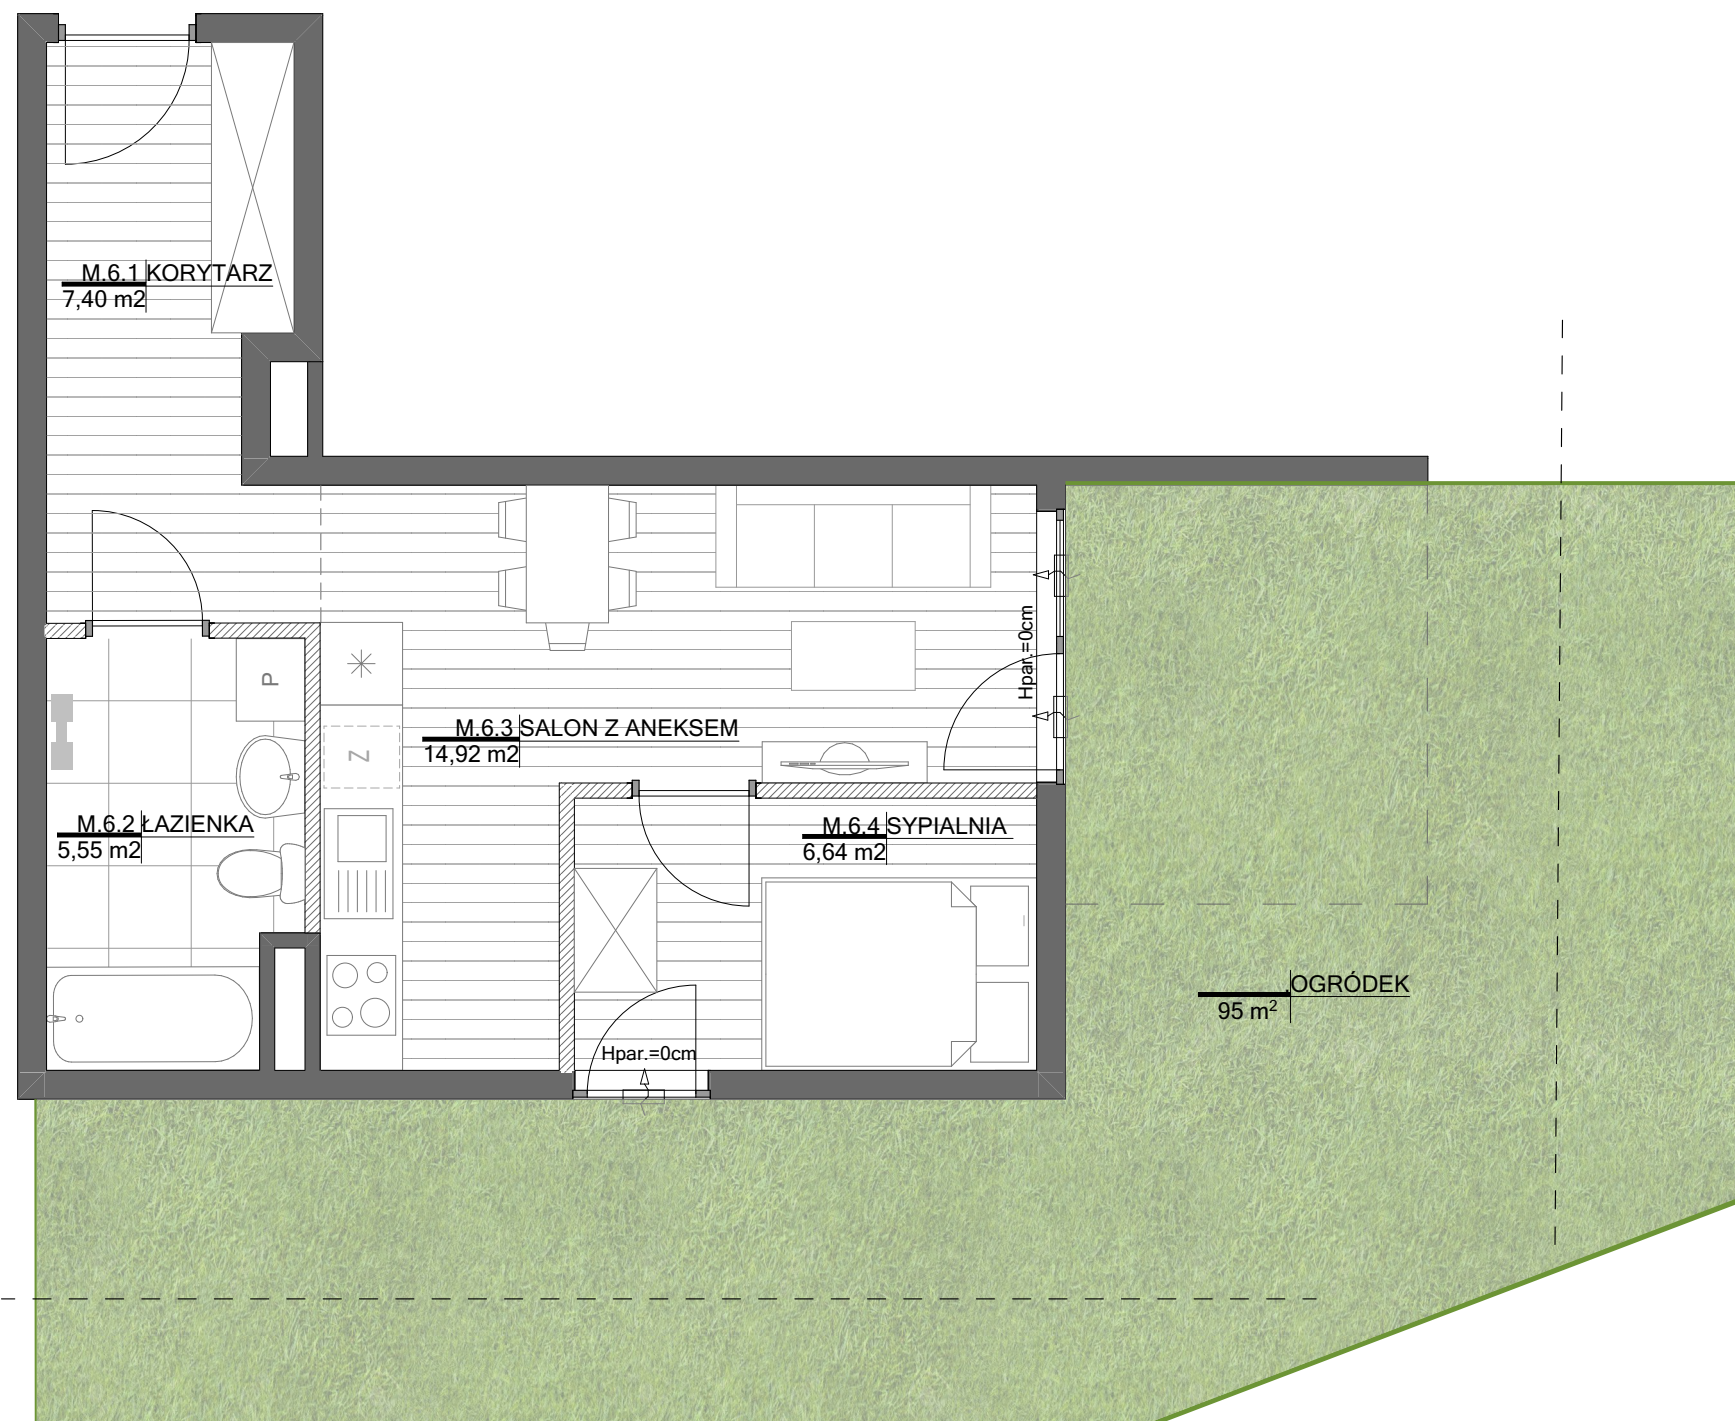


ŚCIANA DZIAŁOWA
z możliwością
wyburzenia

ŚCIANA NOŚNA
bez możliwości
wyburzenia

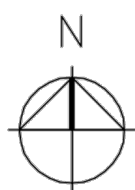

- Pion kanalizacji sanitarnej
- Wentylacja łazienki
- Wentylacja kuchni
- Okap kuchenny
- Nawiewnik okienny
- Grzejnik
- Grzejnik łazienkowy

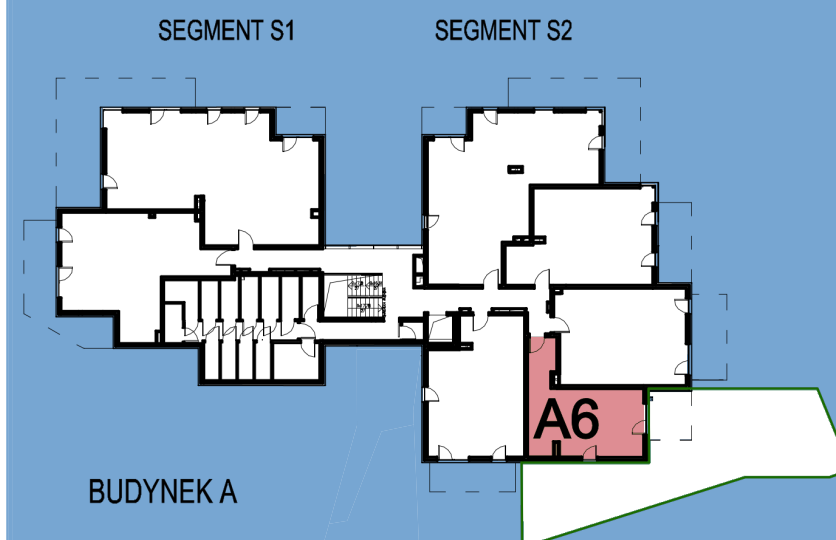

Przedstawiona aranżacja jest przykładowa i jest możliwe przearanżowanie pomieszczeń w zakresie ścianek działowych oznaczonych w legendzie jako "ściany z możliwością demontażu". Powierzchnia użytkowa lokali została obliczona zgodnie z normą PN-ISO 9836:2022-07. Podana powierzchnia wewnętrzna mieszkania uwzględnia wykończenie tynkiem o grubości 15mm i nie uwzględnia ścianek działowych. Wyposażenie pomieszczeń przedstawione w karcie w zakresie mebli i drzwi wewnątrzlokalowych i wyposażenia ruchomego nie jest przedmiotem oferty.