
 ŚCIANA DZIAŁOWA
z możliwością
wyburzenia
 ŚCIANA NOŚNA
bez możliwości
wyburzenia

0 0,5 1 2 3 4 5m

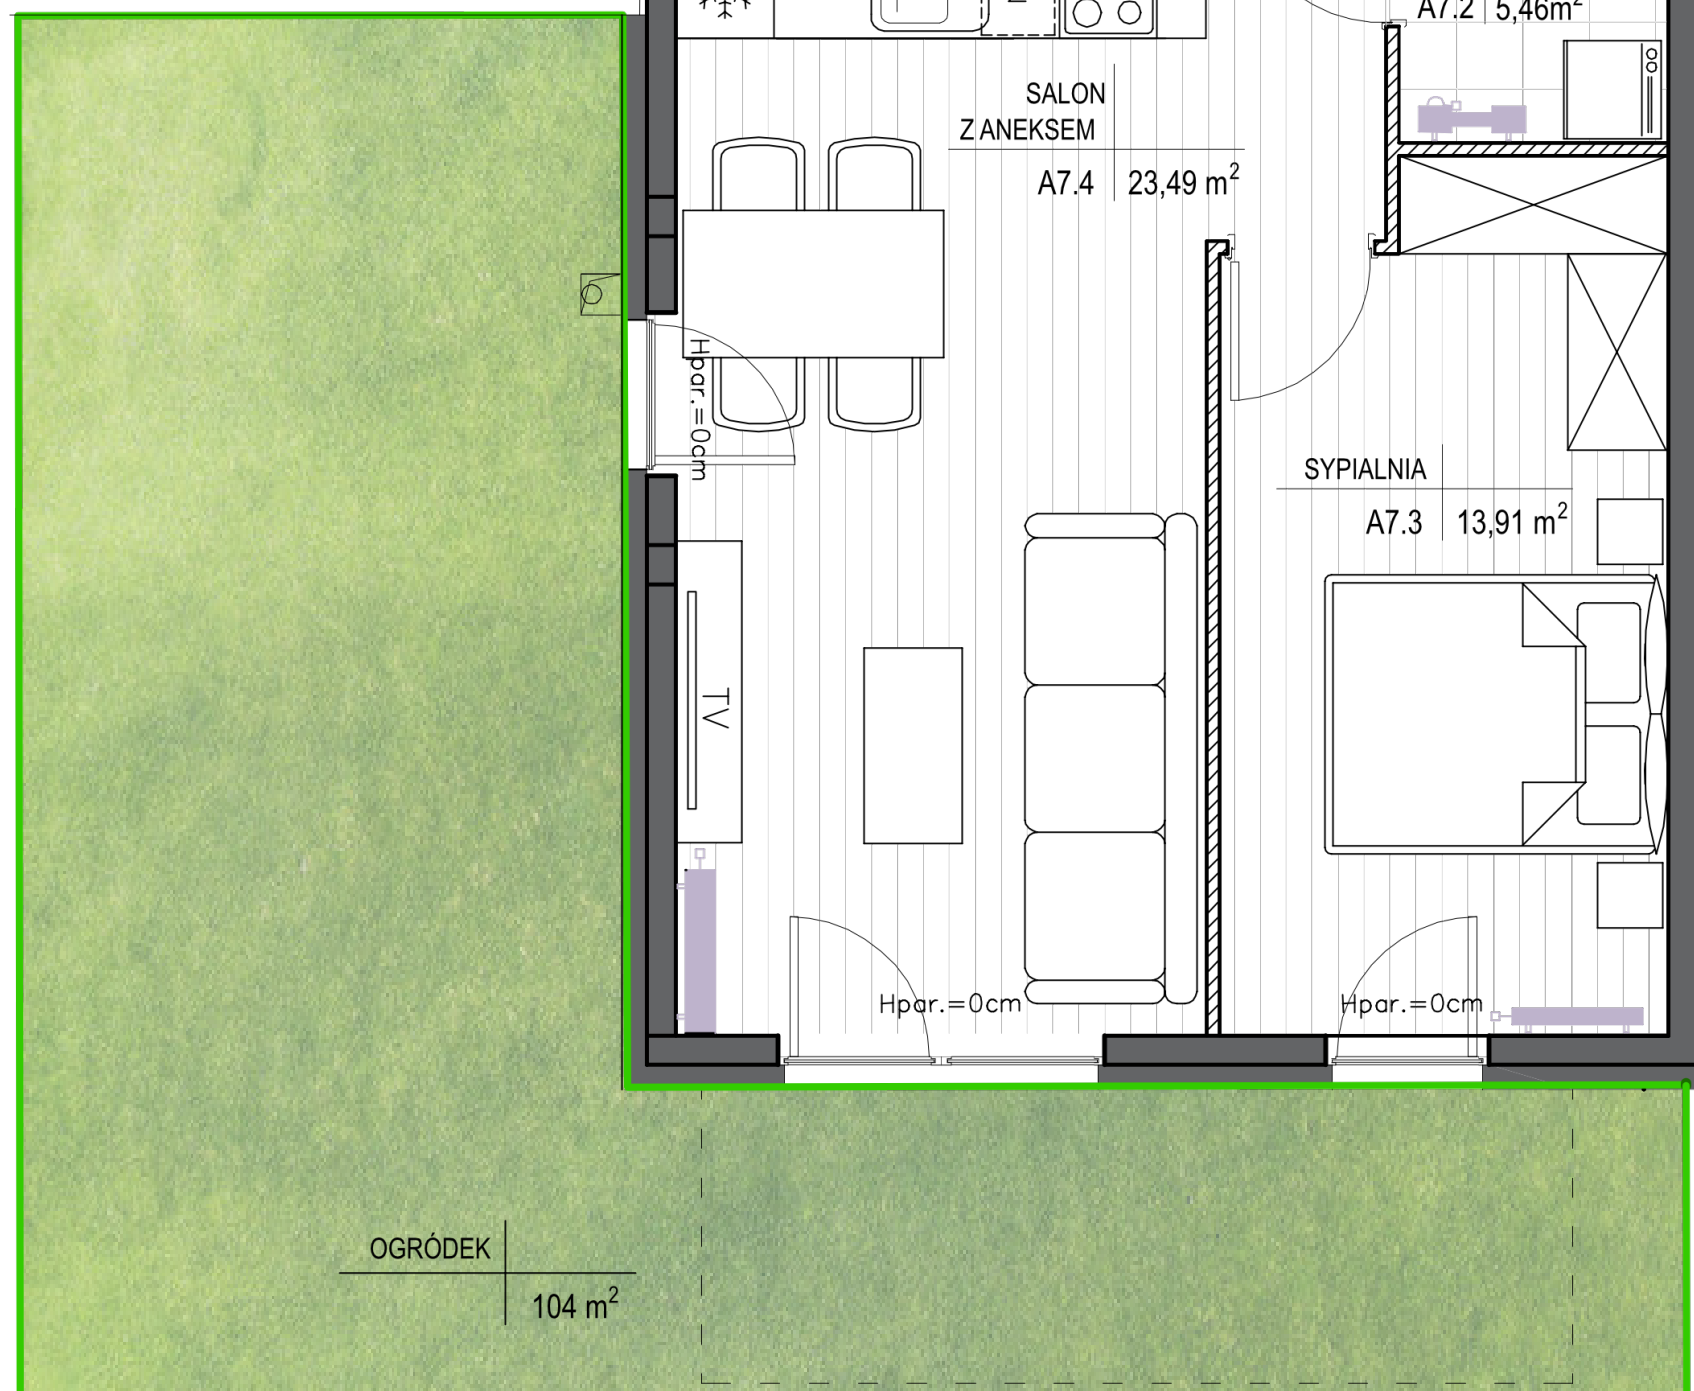

OGRÓDEK
 104 m²

LOKAL: **A7** POZIOM: **0**


POW. WEWNĘTRZNA LOKALU:
48,70 m²
 POW. OGRÓDKA:
104 m²

KORYTARZ - 4,53 m²
 SALON Z ANEKSEM K. - 23,49 m²
 SYPIALNIA - 13,91 m²
 ŁAZIENKA - 5,46 m²

razem: 47,39 m²

SEGMENT S1

SEGMENT S2

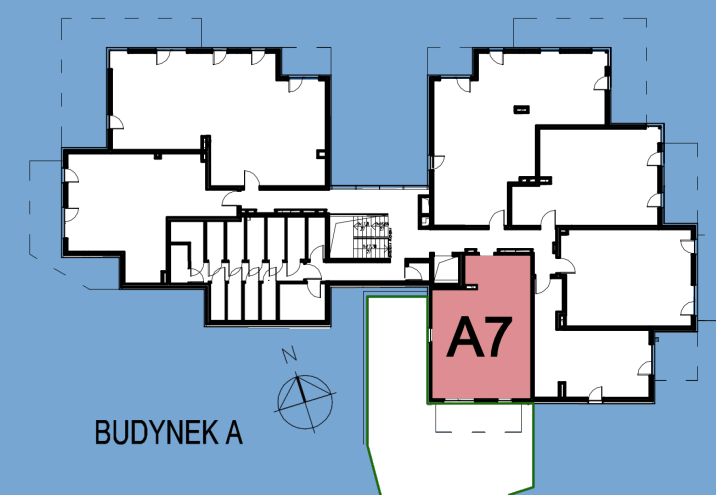

BUDYNEK A

Przedstawiona aranżacja jest przykładowa i jest możliwe
 przearanżowanie pomieszczeń w zakresie ścianek działowych
 oznaczonych w legendzie jako "ściany z możliwością
 demontażu". Powierzchnia użytkowa lokali została obliczona
 zgodnie z normą PN-ISO 9836:2015-12. Podana powierzchnia
 wewnętrzna mieszkania uwzględnia wykończenie tynkiem
 o grubości 15mm i nie uwzględnia ścianek działowych.
 Wyposażenie pomieszczeń przedstawione w karcie w zakresie
 mebli i drzwi wewnątrzlokalowych wyposażenia
 ruchomego nie jest przedmiotem oferty.