

LOKAL: **B10** POZIOM: **+1**

POW. WEWNĘTRZNA LOKALU:
59,83 m²

POW. BALKONU:
14,31 m²



KORYTARZ - 7,88 m²
SALON Z ANEKSEM K. - 26,60 m²
SYPIALNIA - 8,75 m²
SYPIALNIA - 9,75 m²
ŁAZIENKA - 4,83 m²

razem: 57,81 m²

ŚCIANA DZIAŁOWA
z możliwością
wyburzenia

ŚCIANA NOŚNA
bez możliwości
wyburzenia

0 0,5 1 2 3 4 5m

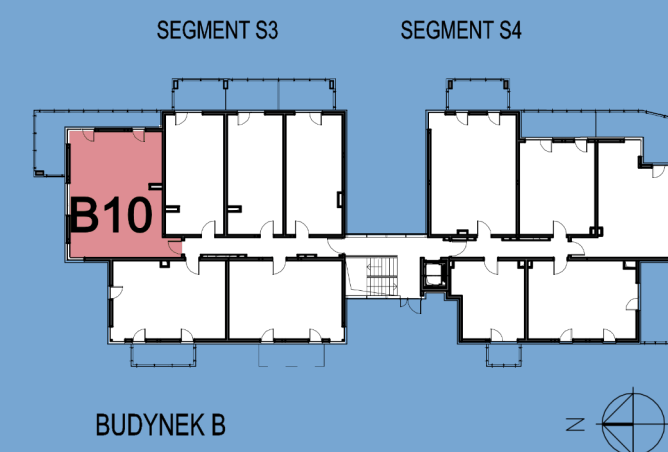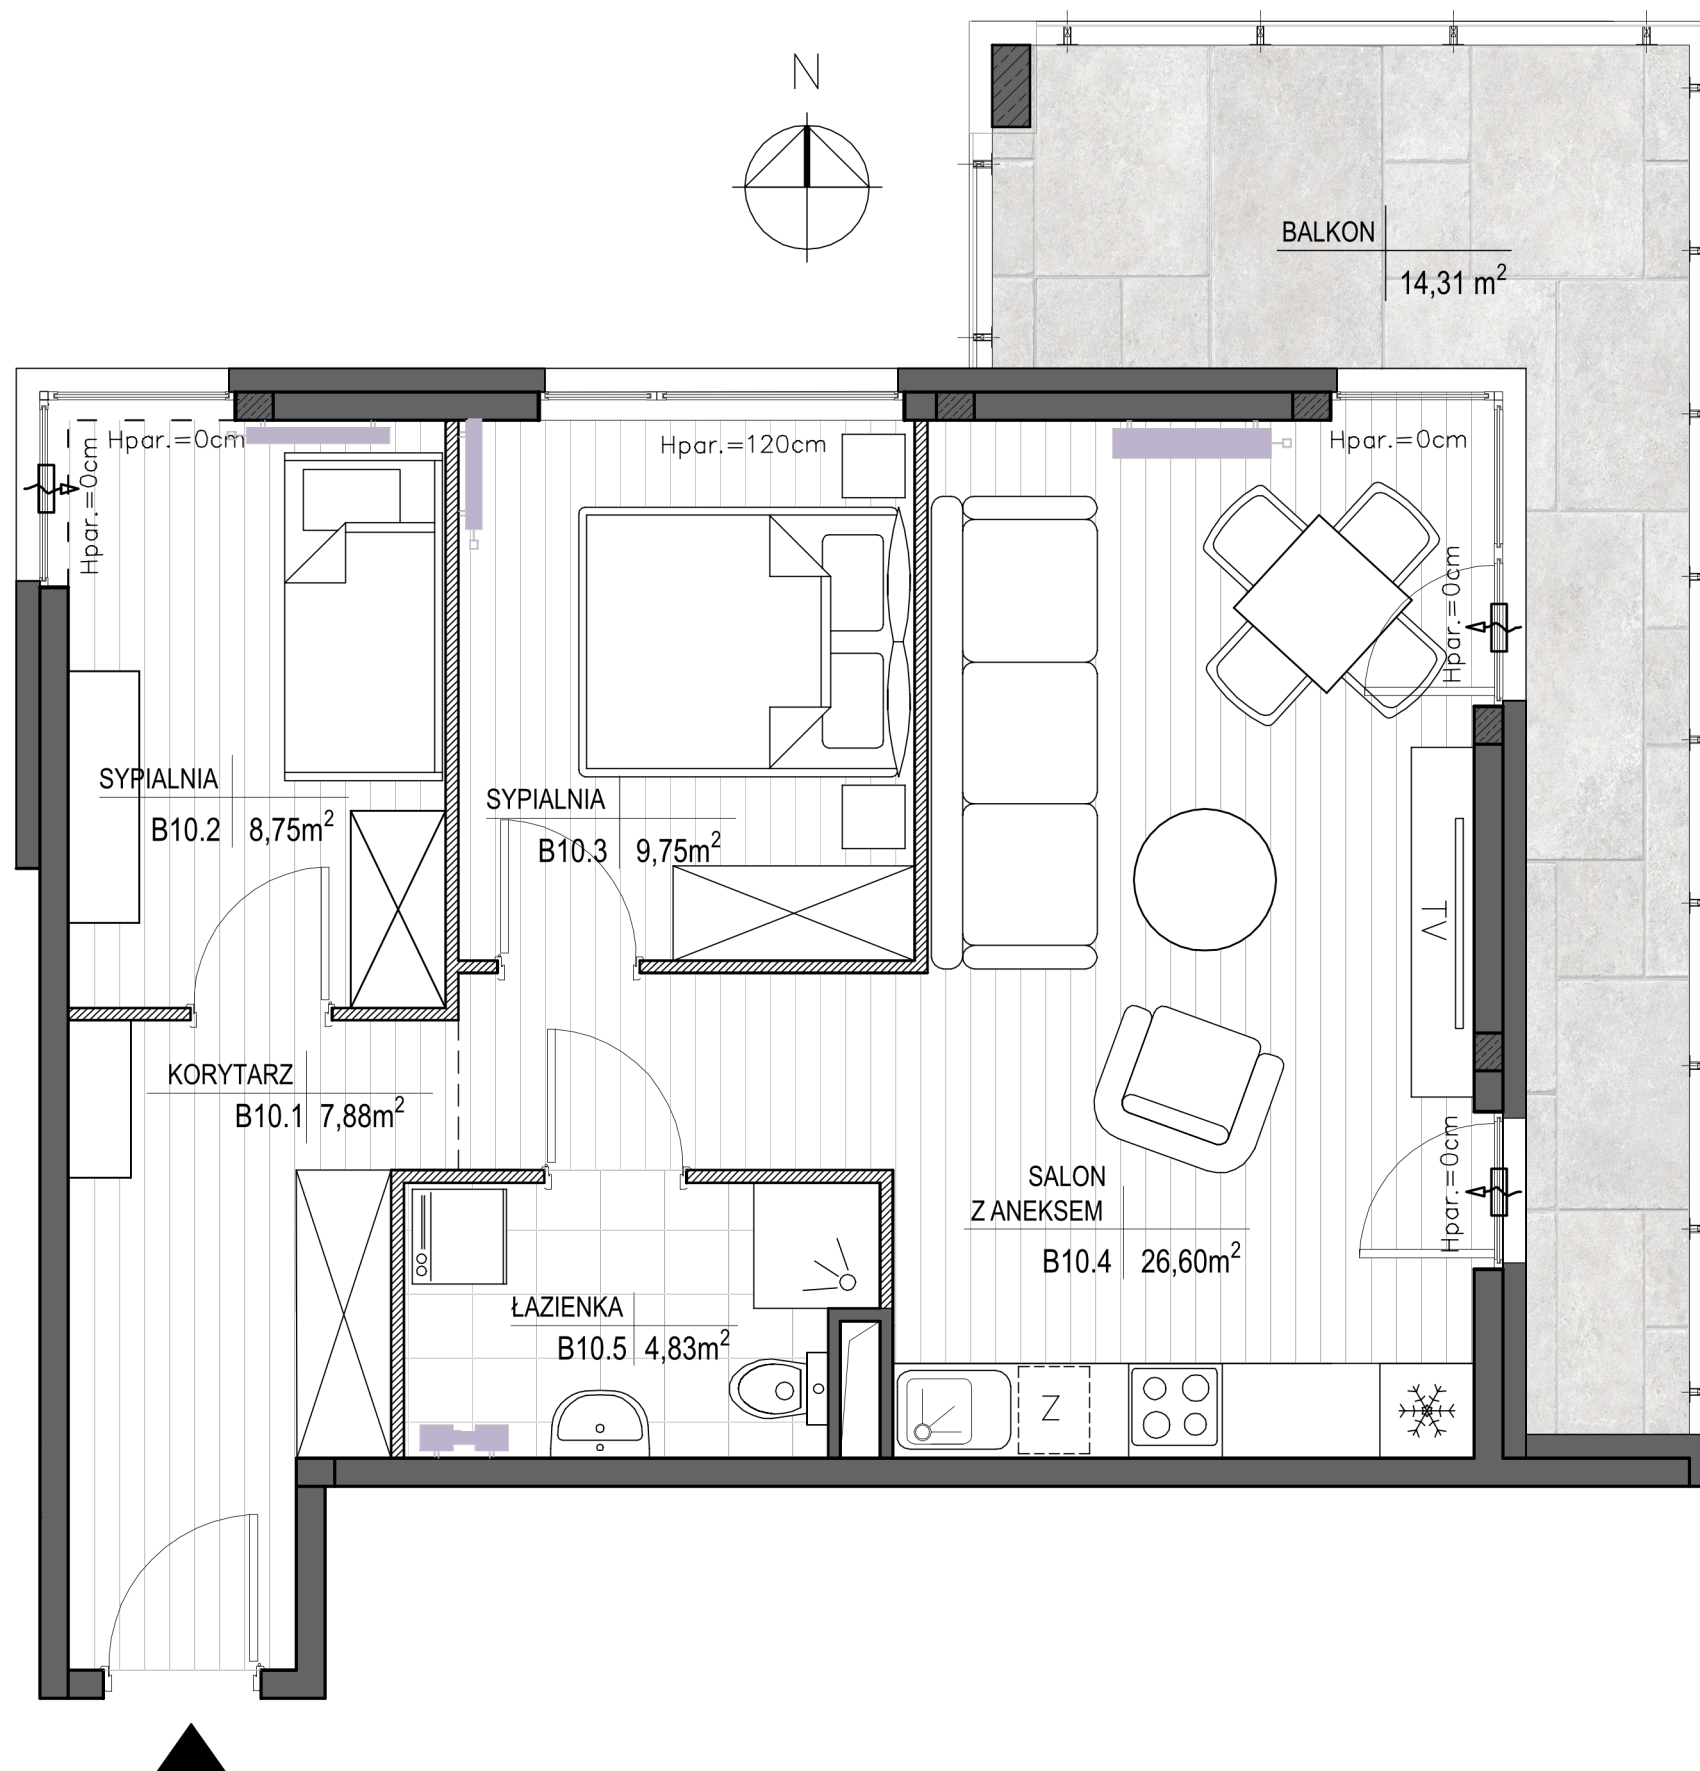

Przedstawiona aranżacja jest przykładowa i jest możliwe przearanżowanie pomieszczeń w zakresie ścianek działowych oznaczonych w legendzie jako "ściany z możliwością demontażu". Powierzchnia użytkowa lokali została obliczona zgodnie z normą PN-ISO 9836:2015-12. Podana powierzchnia wewnętrzna mieszkania uwzględnia wykończenie tynkiem o grubości 15mm i nie uwzględnia ścianek działowych. Wyposażenie pomieszczeń przedstawione w karcie w zakresie mebli i drzwi wewnątrzlokalowych wyposażenia ruchomego nie jest przedmiotem oferty.