


LOKAL: B12 POZIOM: +1


POW. WEWNĘTRZNA LOKALU:  
32,92 m<sup>2</sup>

POW. BALKONU 1:  
7,51 m<sup>2</sup>

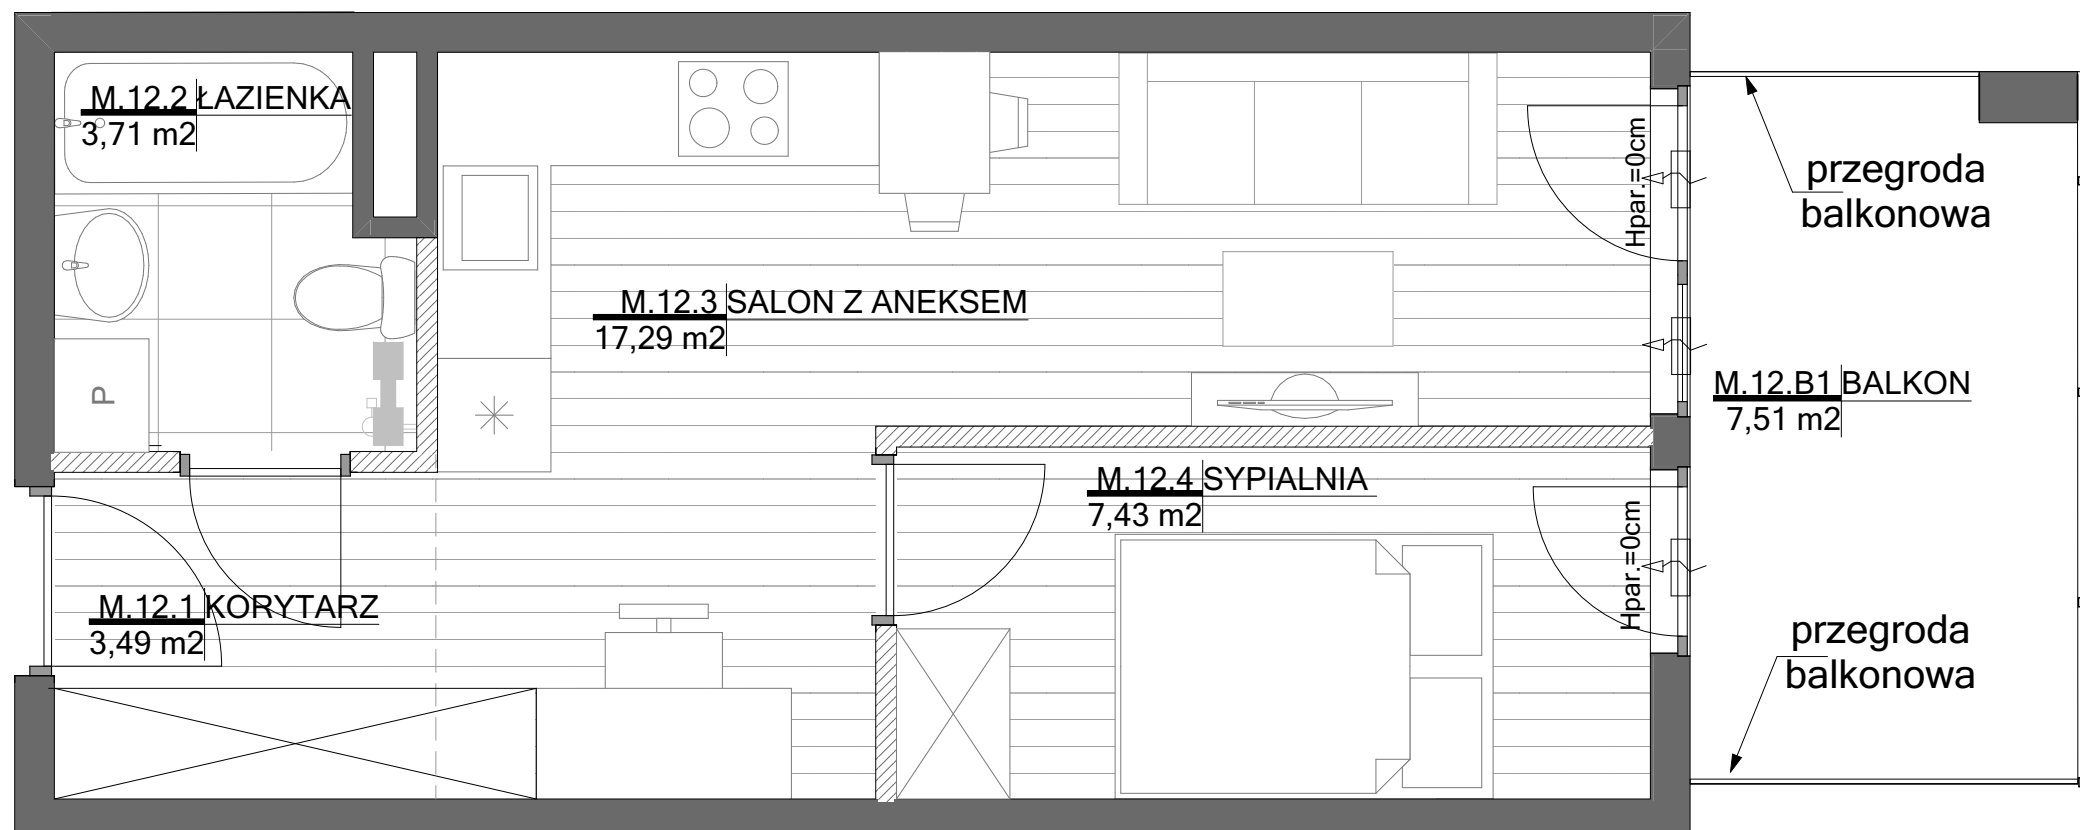


KORYTARZ - 3,49 m<sup>2</sup>  
SALON Z ANEKSEM - 17,29 m<sup>2</sup>  
ŁAZIENKA - 3,71 m<sup>2</sup>  
SYPIALNIA - 7,43 m<sup>2</sup>

razem: 31,92 m<sup>2</sup>

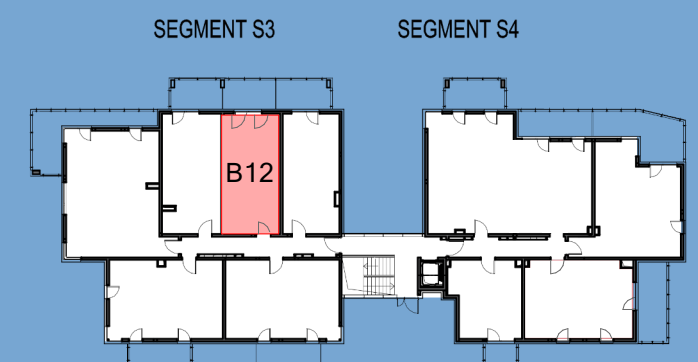

BUDYNEK B

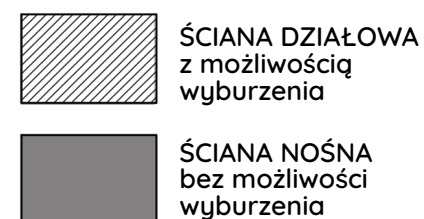

- Pion kanalizacji sanitarnej
- Wentylacja łazienki
- Wentylacja kuchni
- Okap kuchenny
- Nawiewnik okienny
- Grzejnik
- Grzejnik łazienkowy

Przedstawiona aranżacja jest przykładowa i jest możliwe przearanżowanie pomieszczeń w zakresie ścianek działowych oznaczonych w legendzie jako "ściany z możliwością demontażu". Powierzchnia użytkowa lokali została obliczona zgodnie z normą PN-ISO 9836:2022-07. Podana powierzchnia wewnętrzna mieszkania uwzględnia wykończenie tynkiem o grubości 15mm i nie uwzględnia ścianek działowych. Wyposażenie pomieszczeń przedstawione w karcie w zakresie mebli i drzwi wewnątrzlokalowych i wyposażenia ruchomego nie jest przedmiotem oferty.