


LOKAL: B13 POZIOM: +1


POW. WEWNĘTRZNA LOKALU:
33,19 m²

POW. BALKONU 1:
7,73 m²

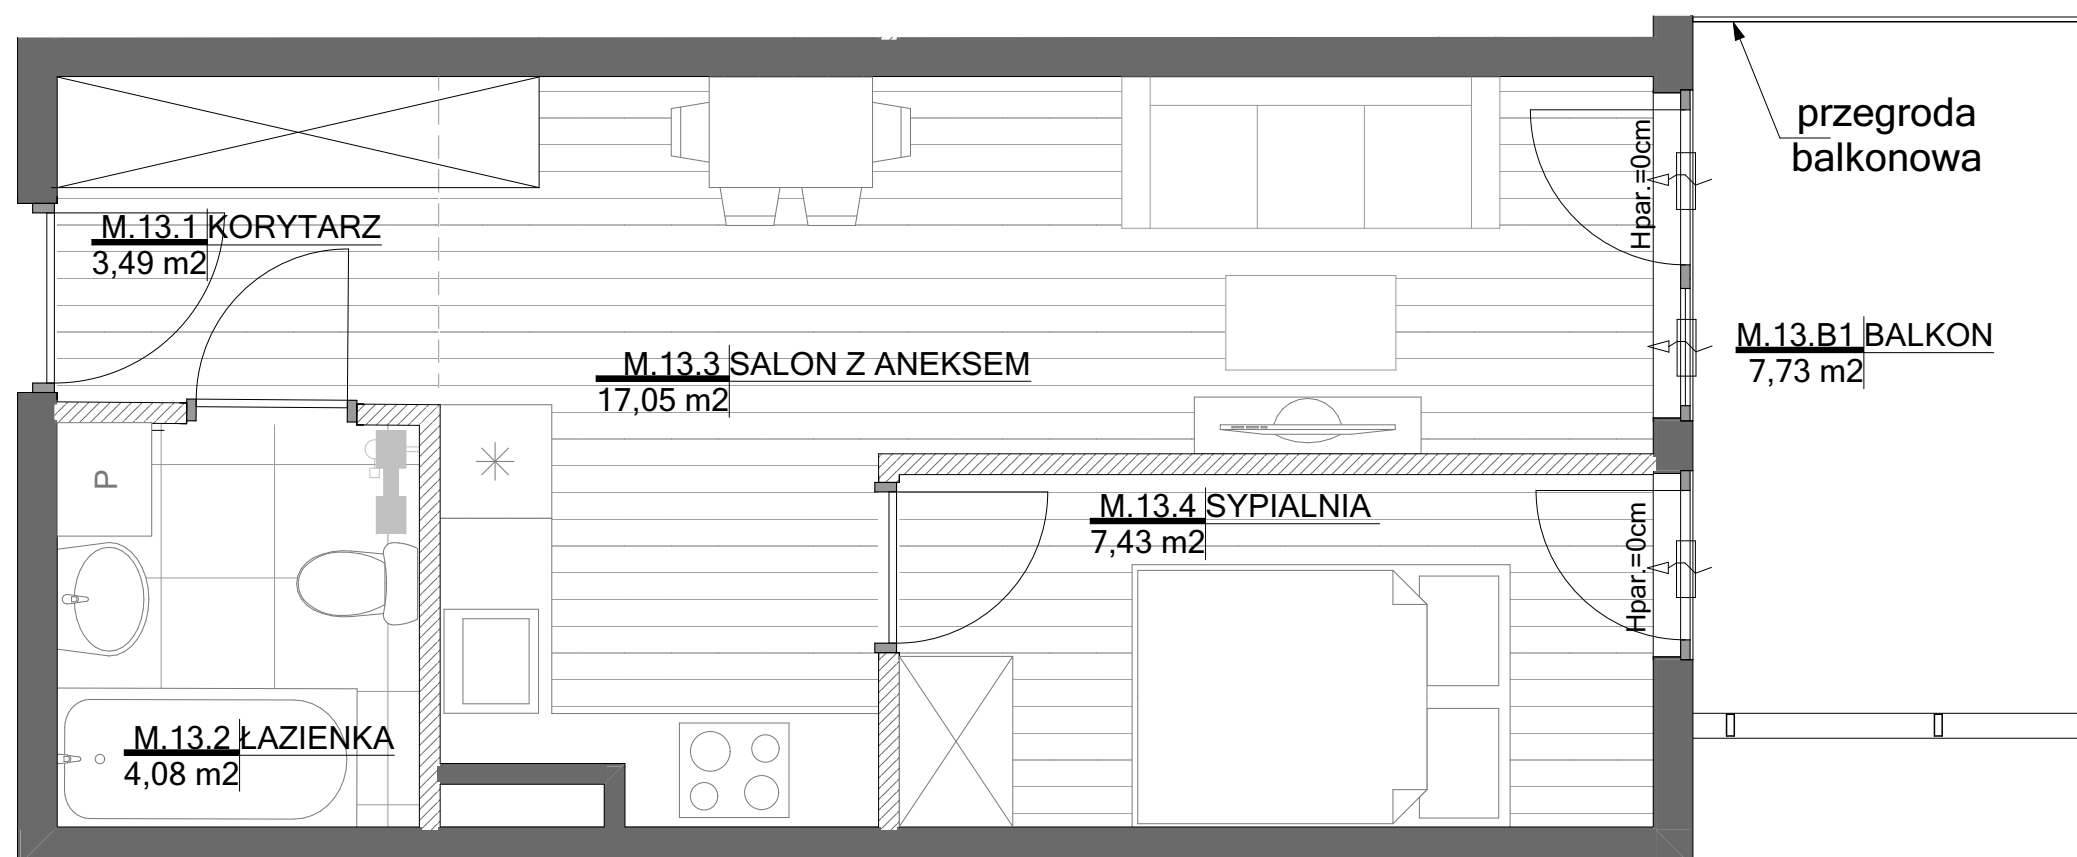

KORYTARZ - 3,49 m²
SALON Z ANEKSEM - 17,05 m²
ŁAZIENKA - 4,08 m²
SYPIALNIA - 7,43 m²

razem: 32,05 m²

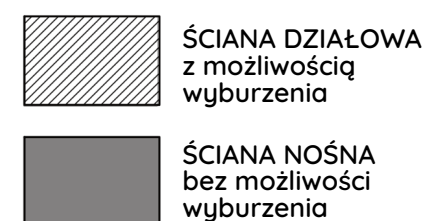

- Pion kanalizacji sanitarnej
- Wentylacja łazienki
- Wentylacja kuchni
- Okap kuchenny
- Nawiewnik okienny
- Grzejnik
- Grzejnik łazienkowy



BUDYNEK B

Przedstawiona aranżacja jest przykładowa i jest możliwe przearanżowanie pomieszczeń w zakresie ścianek działowych oznaczonych w legendzie jako "ściany z możliwością demontażu". Powierzchnia użytkowa lokali została obliczona zgodnie z normą PN-ISO 9836:2022-07. Podana powierzchnia wewnętrzna mieszkania uwzględnia wykończenie tynkiem o grubości 15mm i nie uwzględnia ścianek działowych. Wyposażenie pomieszczeń przedstawione w karcie w zakresie mebli i drzwi wewnątrzlokalowych i wyposażenia ruchomego nie jest przedmiotem oferty.