

LOKAL: B16 POZIOM: +2

POW. WEWNĘTRZNA LOKALU:
88,68 m²

POW. BALKONU 1:
6,17 m²

POW. BALKONU 2:
6,17 m²

KORYTARZ - 13,98 m²

SALON + ANEKS KUCH. - 33,83 m²

WNĘKA GARDEROBOWA - 2,54 m²

SYPIALNIA - 10,21 m²

SYPIALNIA - 9,46 m²

SYPIALNIA - 8,98 m²


ŁAZIENKA - 2,28 m²

ŁAZIENKA - 4,62 m²

razem: 85,90 m²


SEGMENT S3

SEGMENT S4

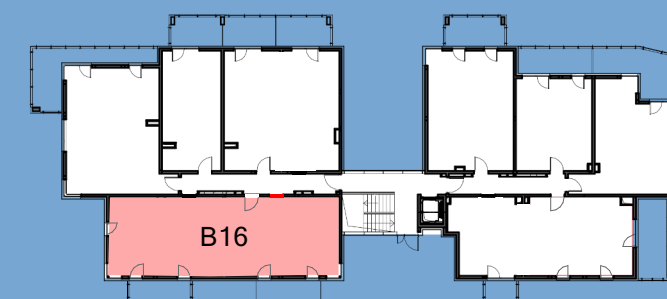


BUDYNEK B

Przedstawiona aranżacja jest przykładowa i jest możliwe przearanżowanie pomieszczeń w zakresie ścianek działowych oznaczonych w legendzie jako "ściany z możliwością demontażu". Powierzchnia użytkowa lokali została obliczona zgodnie z normą PN-ISO 9836:2022-07. Podana powierzchnia wewnętrzna mieszkania uwzględnia wykończenie tynkiem o grubości 15mm i nie uwzględnia ścianek działowych. Wyposażenie pomieszczeń przedstawione w karcie w zakresie mebli i drzwi wewnątrzlokalowych i wyposażenia ruchomego nie jest przedmiotem oferty.

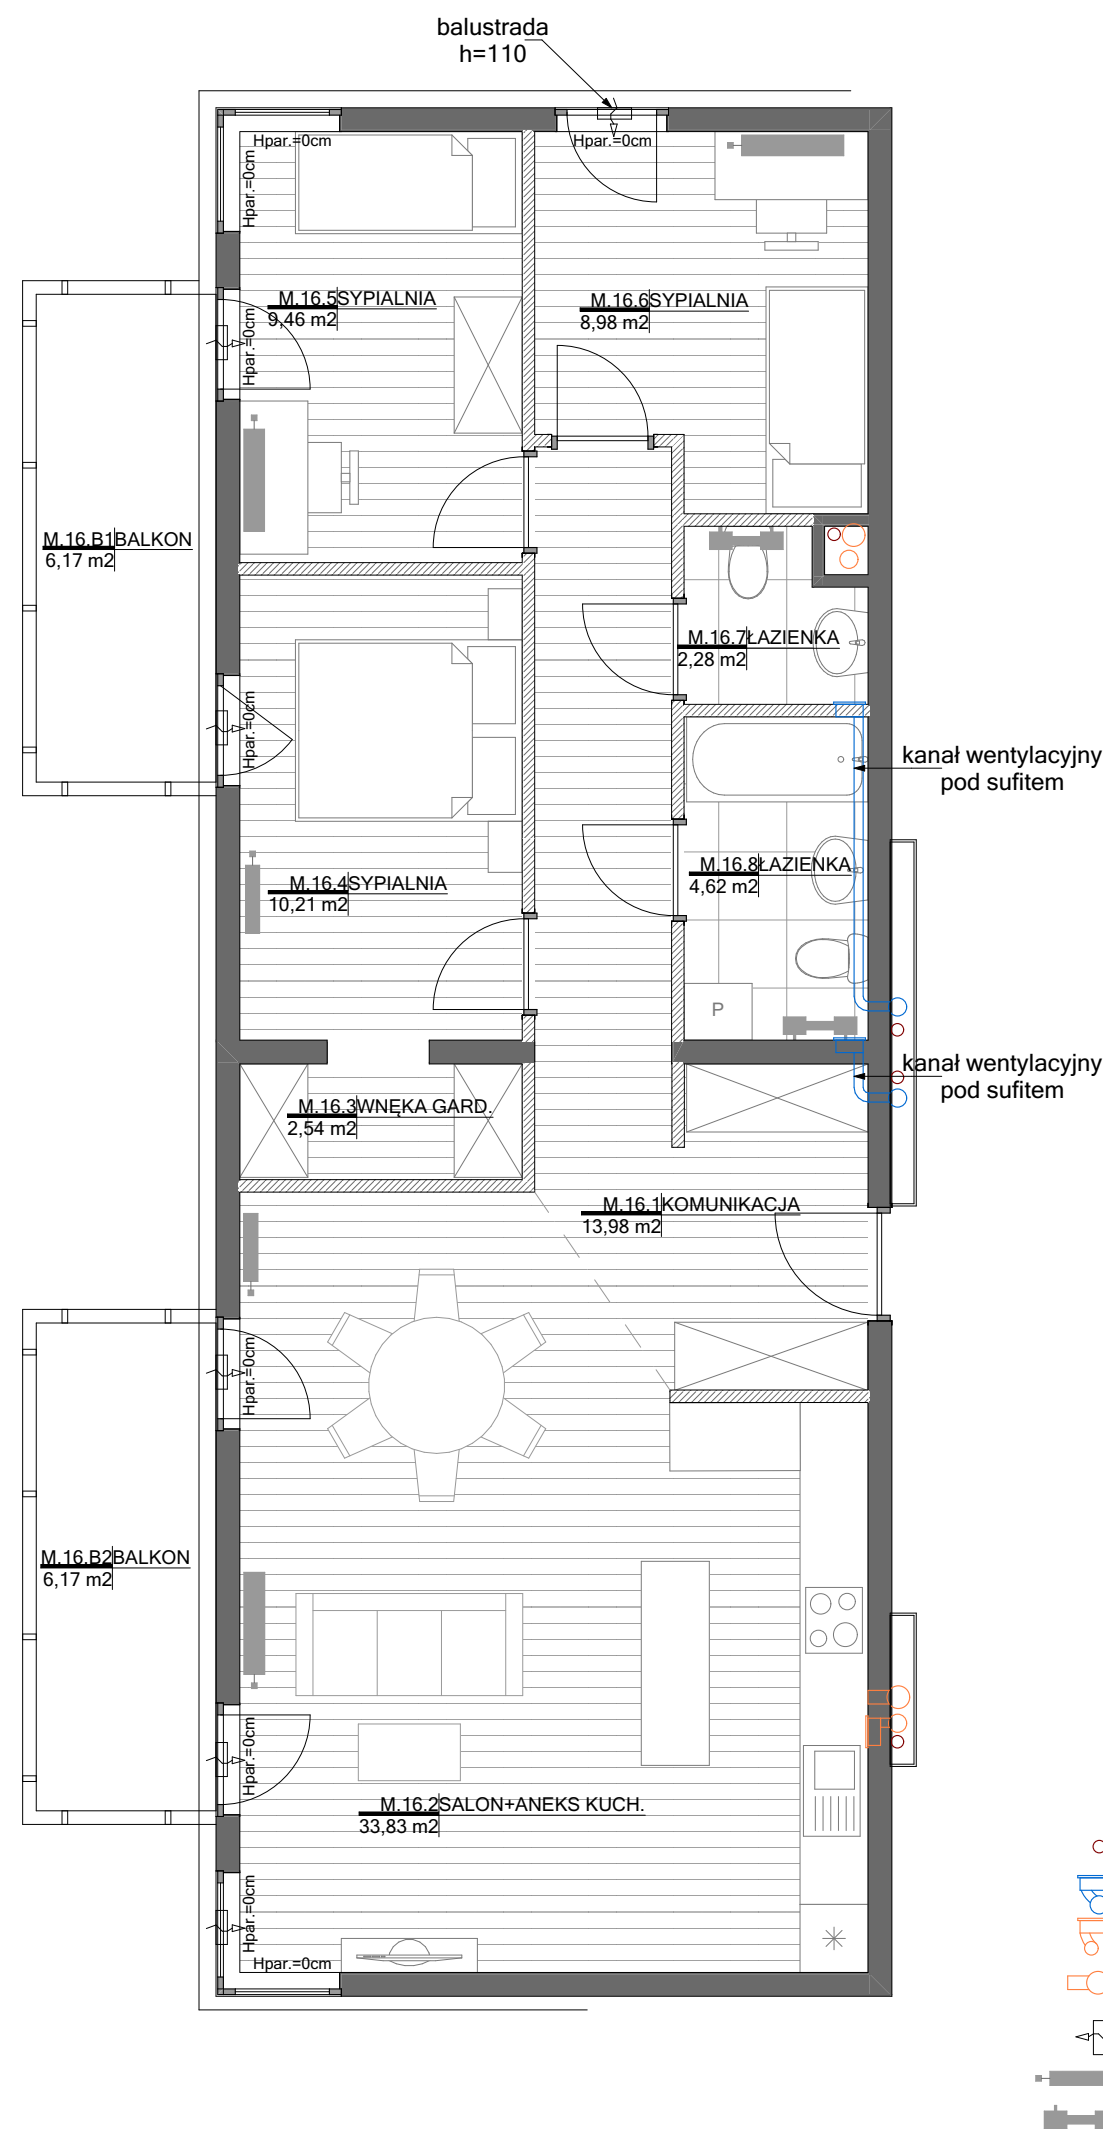

ŚCIANA DZIAŁOWA
z możliwością
wyburzenia

ŚCIANA NOŚNA
bez możliwości
wyburzenia

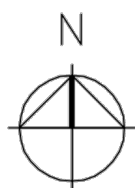

- Pion kanalizacji sanitarnej
- Wentylacja łazienki
- Wentylacja kuchni
- Okap kuchenny
- Nawiewnik okienny
- Grzejnik
- Grzejnik łazienkowy