


LOKAL: **B19** POZIOM: **+2**

POW. WEWNĘTRZNA LOKALU:
67,04 m²
POW. BALKONU:
15,35 m²

KORYTARZ - 8,60 m²
ŁAZIENKA - 5,20 m²
SALON Z ANEKSEM K. - 22,84 m²
SYPIALNIA - 12,16 m²
SYPIALNIA - 7,19 m²
SYPIALNIA - 9,26 m²

razem: 65,25 m²

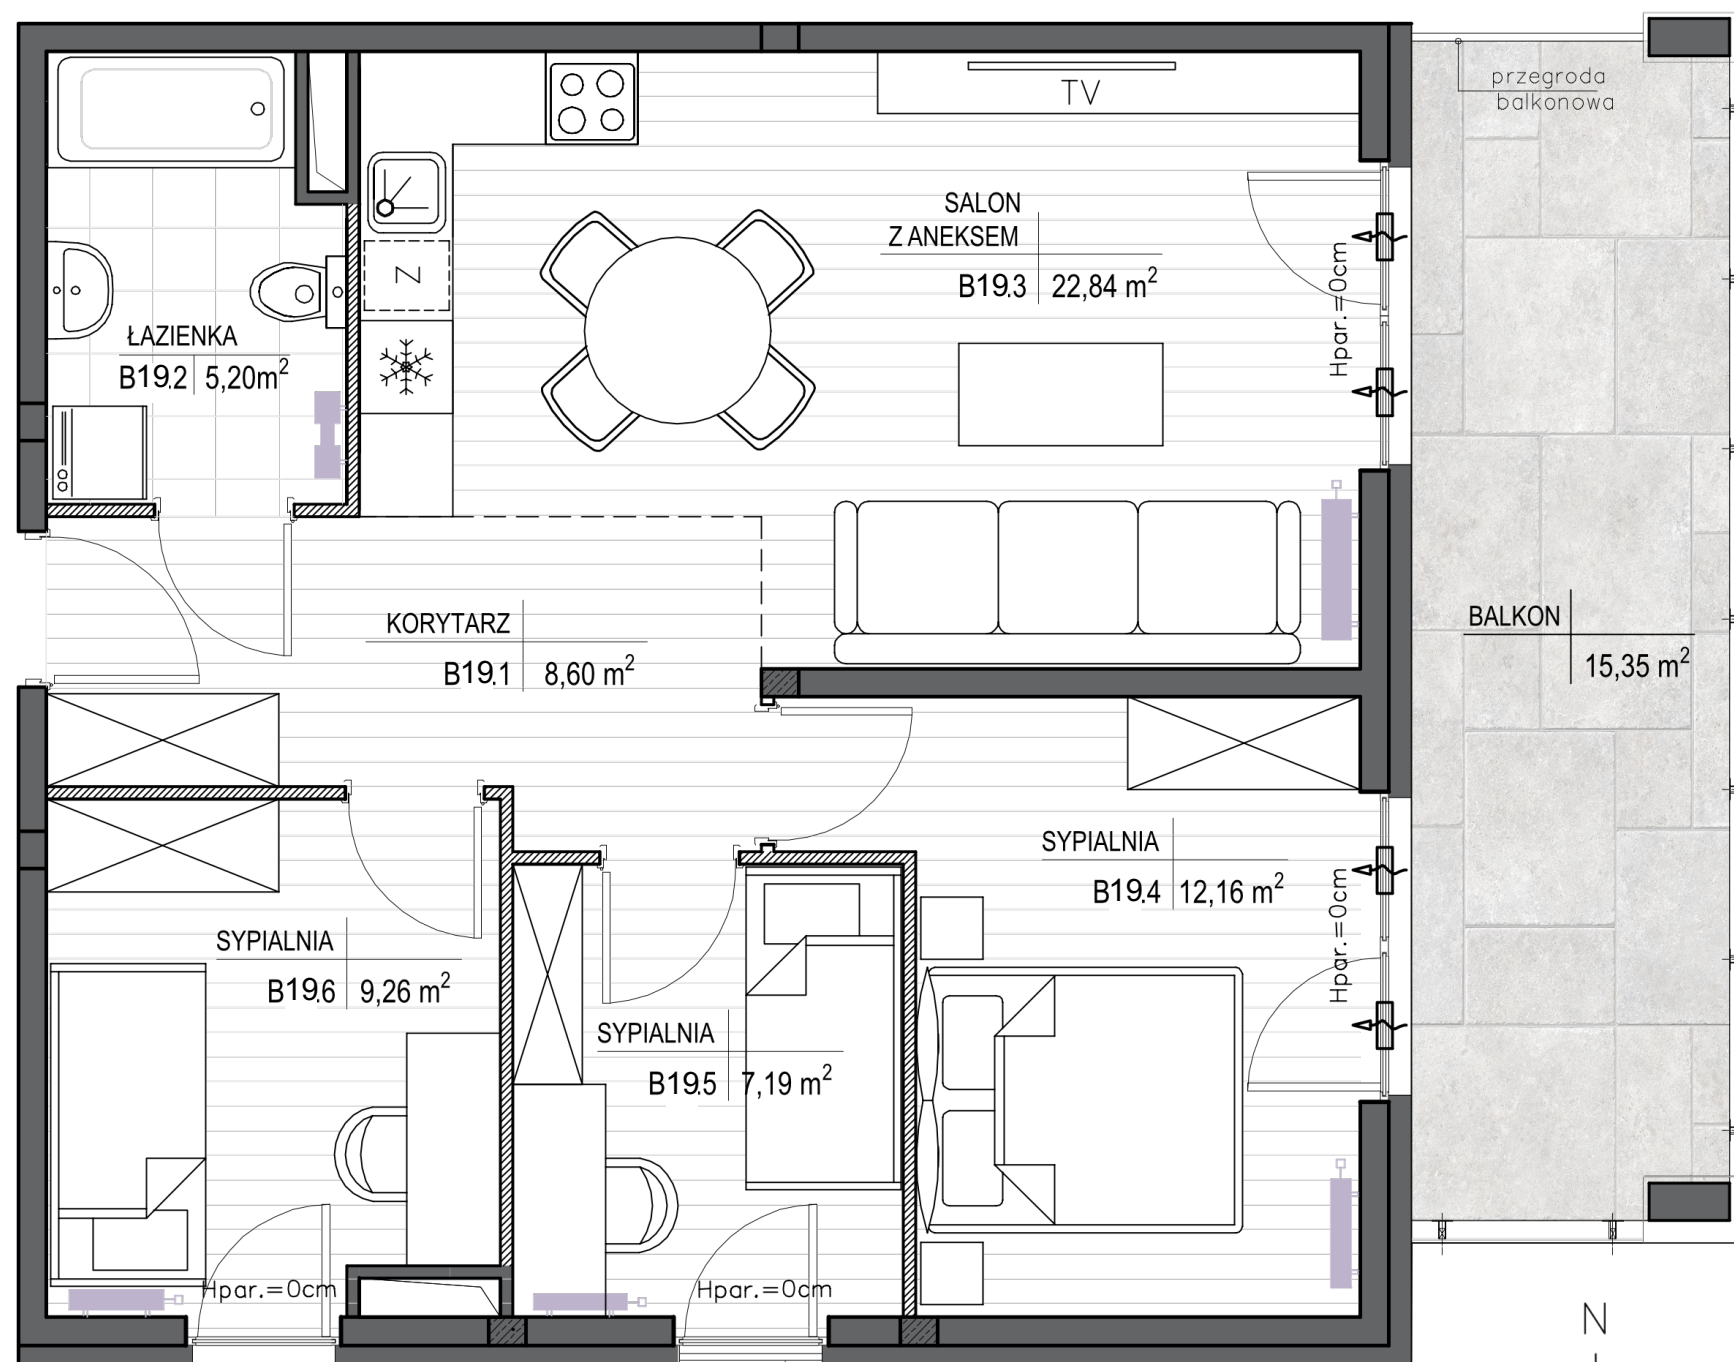


ŚCIANA DZIAŁOWA
z możliwością
wyburzenia

ŚCIANA NOŚNA
bez możliwości
wyburzenia



balustrada
h=110

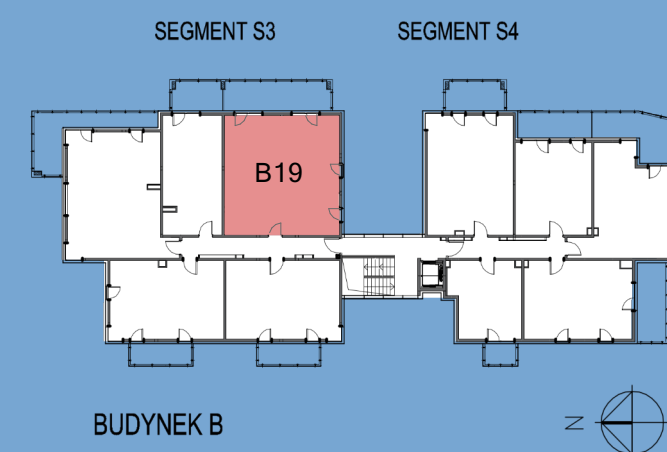

Przedstawiona aranżacja jest przykładowa i jest możliwe
przearanżowanie pomieszczeń w zakresie ścianek działowych
oznaczonych w legendzie jako "ściany z możliwością
demonażu". Powierzchnia użytkowa lokali została obliczona
zgodnie z normą PN-ISO 9836:2015-12. Podana powierzchnia
wewnętrzna mieszkania uwzględnia wykończenie tynkiem
o grubości 15mm i nie uwzględnia ścianek działowych.
Wyposażenie pomieszczeń przedstawione w karcie w zakresie
mebli i drzwi wewnątrzlokalowych wyposażenia
ruchomego nie jest przedmiotem oferty.