







LOKAL: B2 POZIOM: 0

POW. WEWNĘTRZNA LOKALU:
34,58 m²
POW. OGRÓDKA:
7,18 m²

KORYTARZ - 3,58 m²
SALON Z ANEKSEM - 18,56 m²
ŁAZIENKA - 4,00 m²
SYPIALNIA - 7,46 m²

razem: 33,60 m²

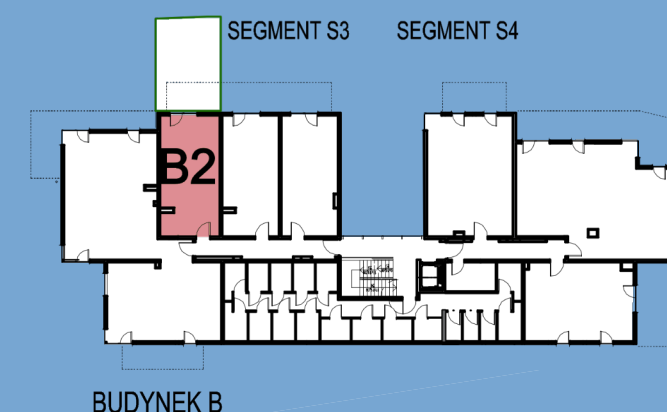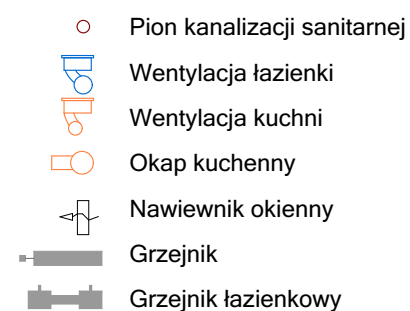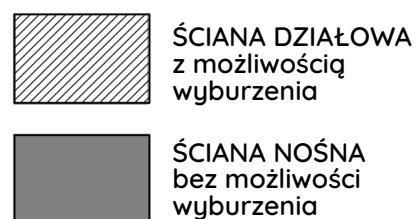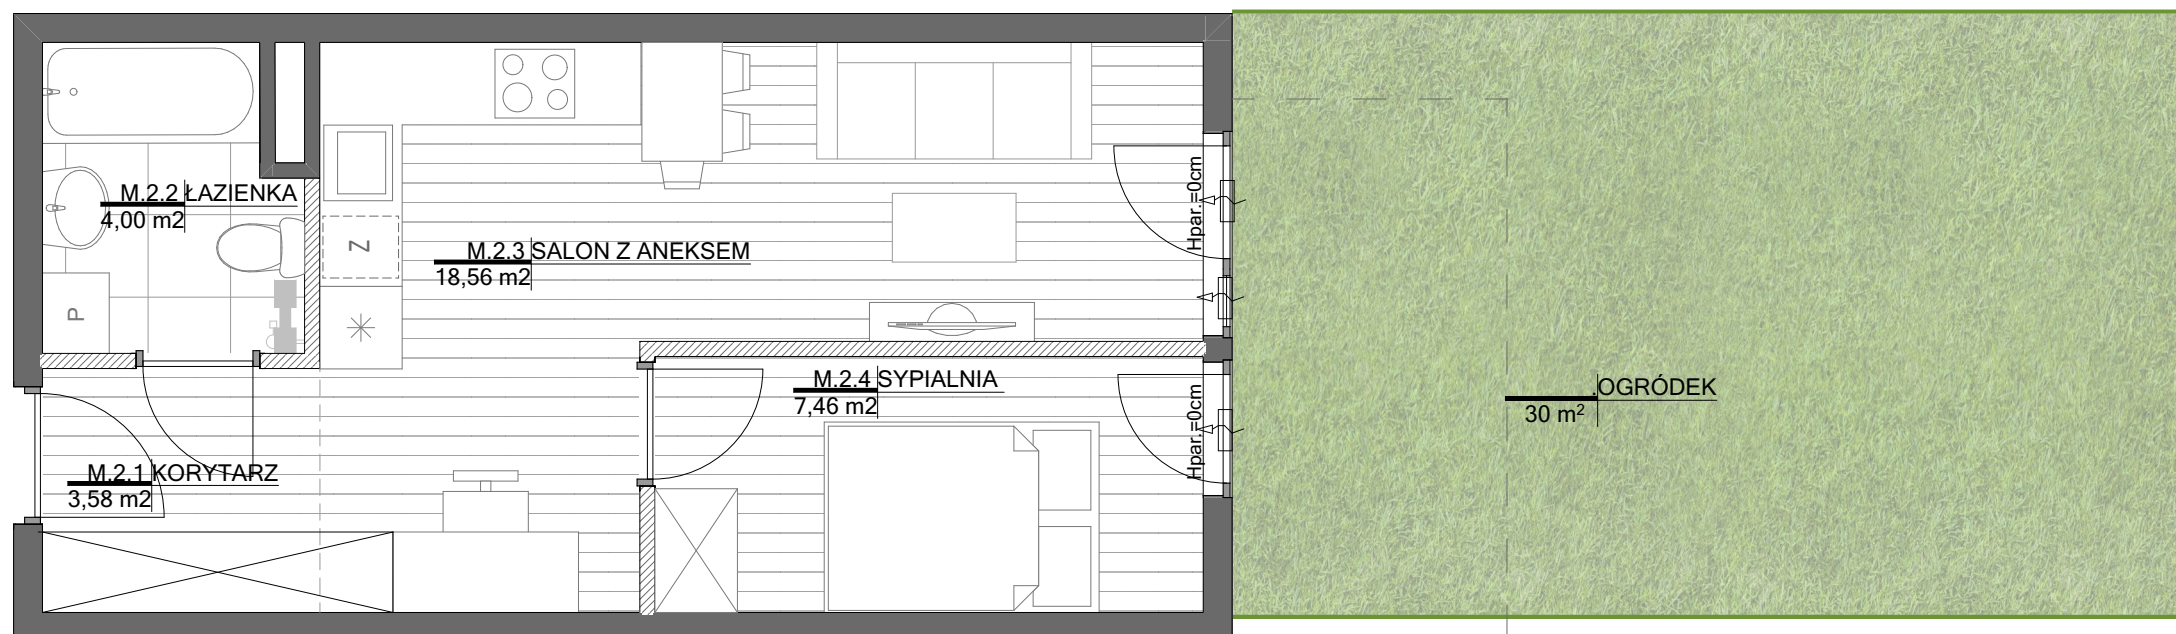

Przedstawiona aranżacja jest przykładowa i jest możliwe przearanżowanie pomieszczeń w zakresie ścianek działowych oznaczonych w legendzie jako "ściany z możliwością demontażu". Powierzchnia użytkowa lokali została obliczona zgodnie z normą PN-ISO 9836:2022-07. Podana powierzchnia wewnętrzna mieszkania uwzględnia wykończenie tynkiem o grubości 15mm i nie uwzględnia ścianek działowych. Wyposażenie pomieszczeń przedstawione w karcie w zakresie mebli i drzwi wewnątrzlokalowych i wyposażenia ruchomego nie jest przedmiotem oferty.