
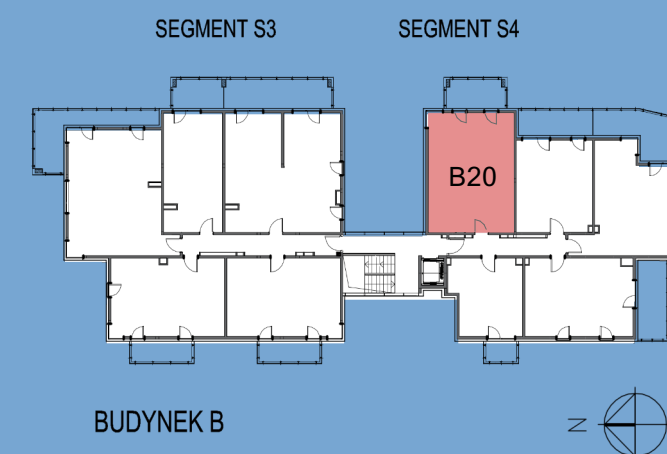
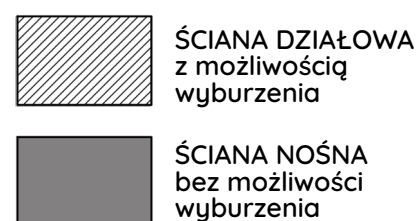


LOKAL: B20 POZIOM: +2

POW. WEWNĘTRZNA LOKALU:
50,82 m²
POW. BALKONU:
8,27 m²

KORYTARZ - **6,83 m²**
SYPIALNIA - **12,85 m²**
ŁAZIENKA - **5,46 m²**
SALON Z ANEKSEM K. - **24,23 m²**

razem: 49,37 m²

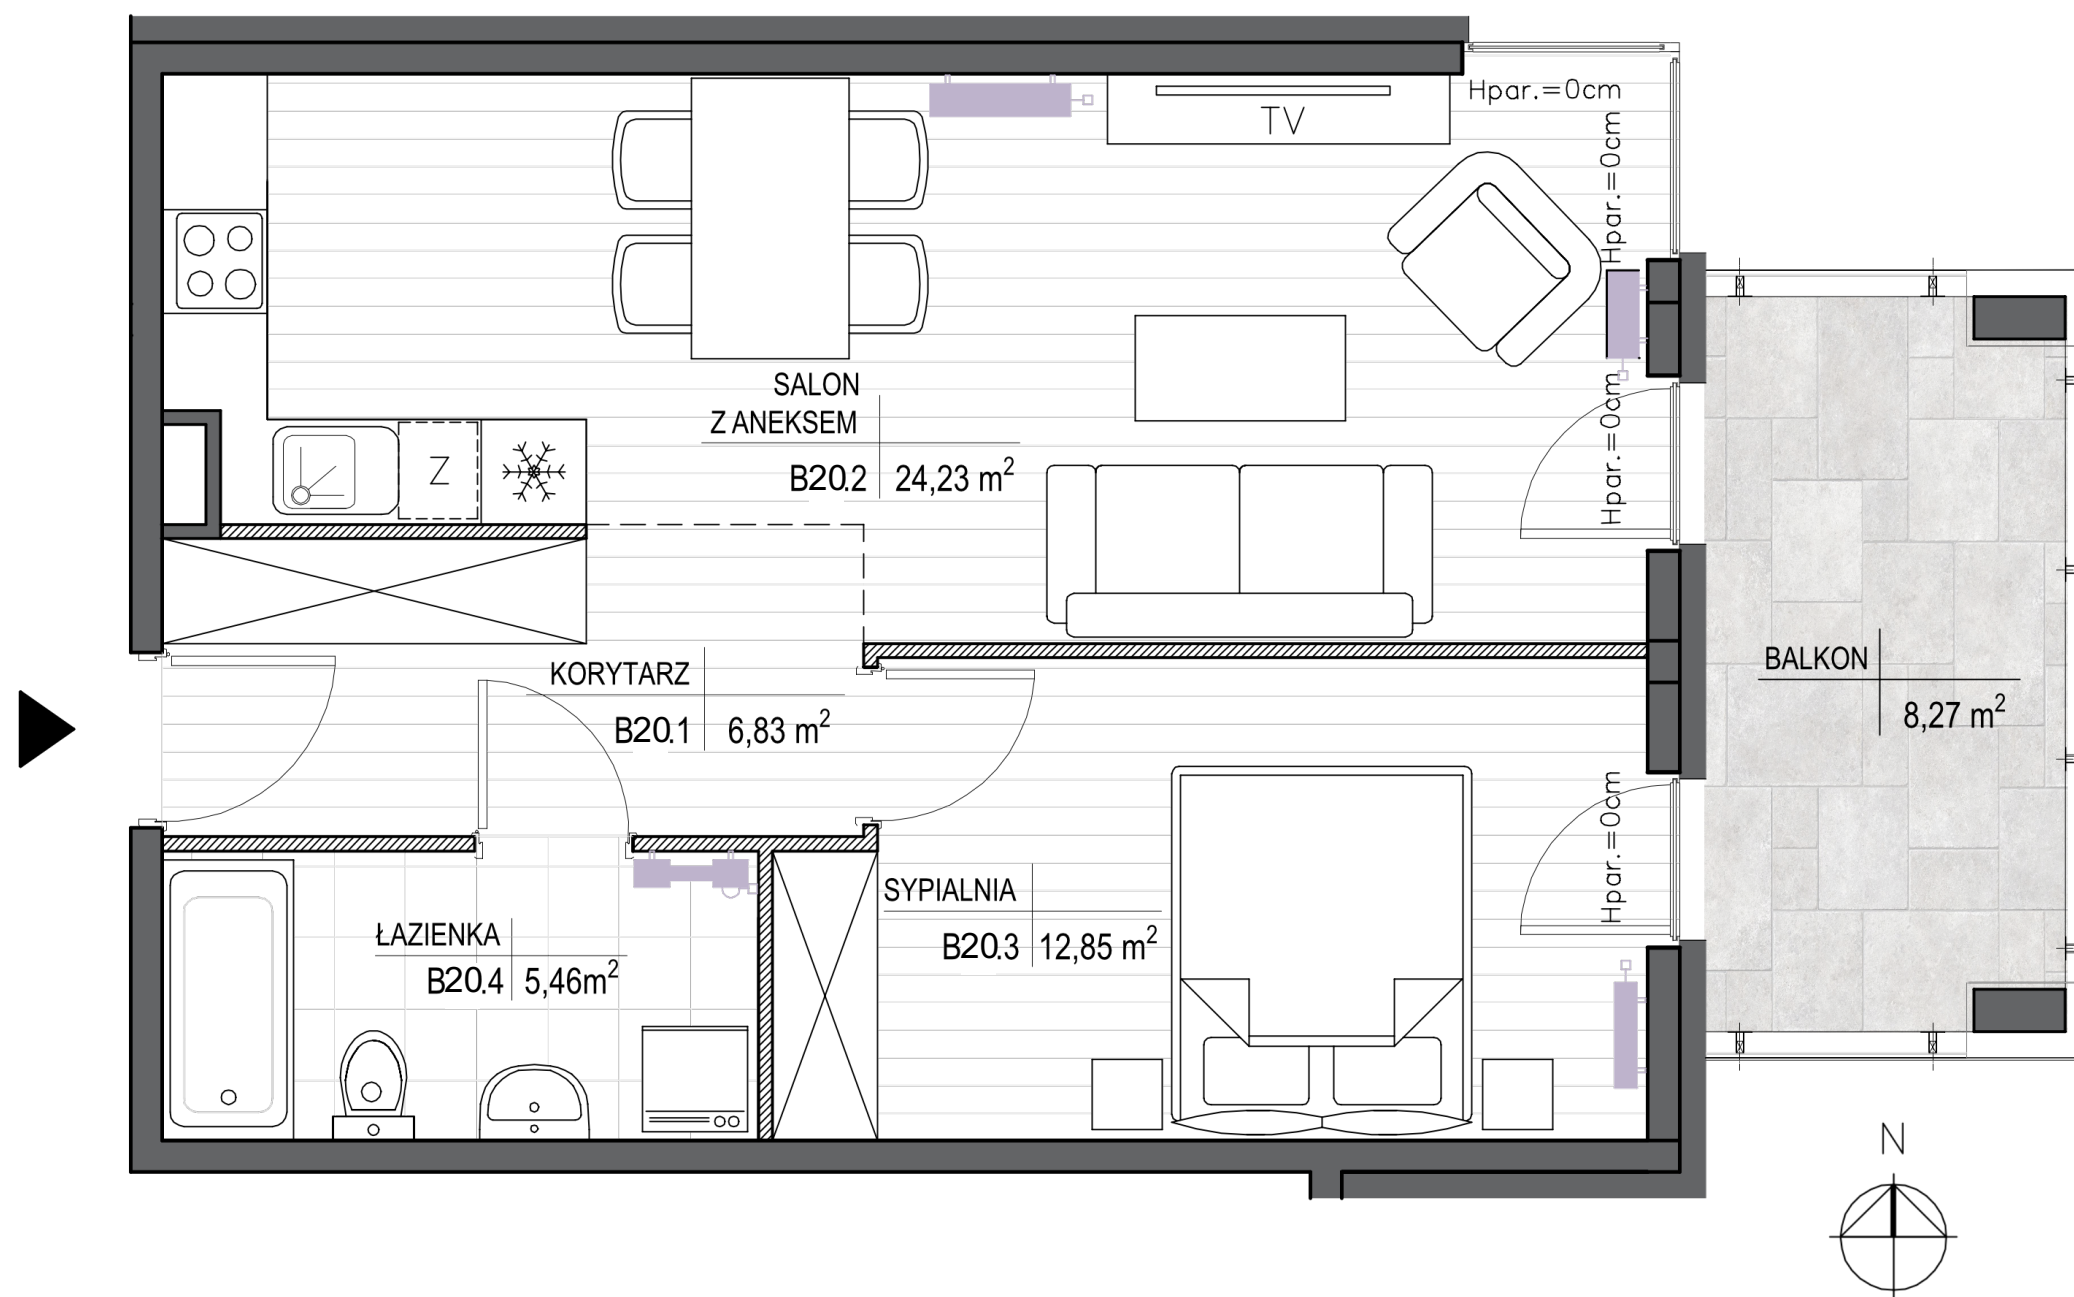

Przedstawiona aranżacja jest przykładowa i jest możliwe przearanżowanie pomieszczeń w zakresie ścianek działowych oznaczonych w legendzie jako "ściany z możliwością demontażu". Powierzchnia użytkowa lokali została obliczona zgodnie z normą PN-ISO 9836:2015-12. Podana powierzchnia wewnętrzna mieszkania uwzględnia wykończenie tynkiem o grubości 15mm i nie uwzględnia ścianek działowych. Wyposażenie pomieszczeń przedstawione w karcie w zakresie mebli i drzwi wewnątrzlokalowych wyposażenia ruchomego nie jest przedmiotem oferty.