


LOKAL: B21 POZIOM: +2

POW. WEWNĘTRZNA LOKALU:
34,73 m²
POW. BALKONU:
9,29 m²


KORYTARZ - 3,49 m²
SYPIALNIA - 10,00 m²
ŁAZIENKA - 3,13 m²
SALON Z ANEKSEM K. - 17,02 m²

razem: 33,64 m²

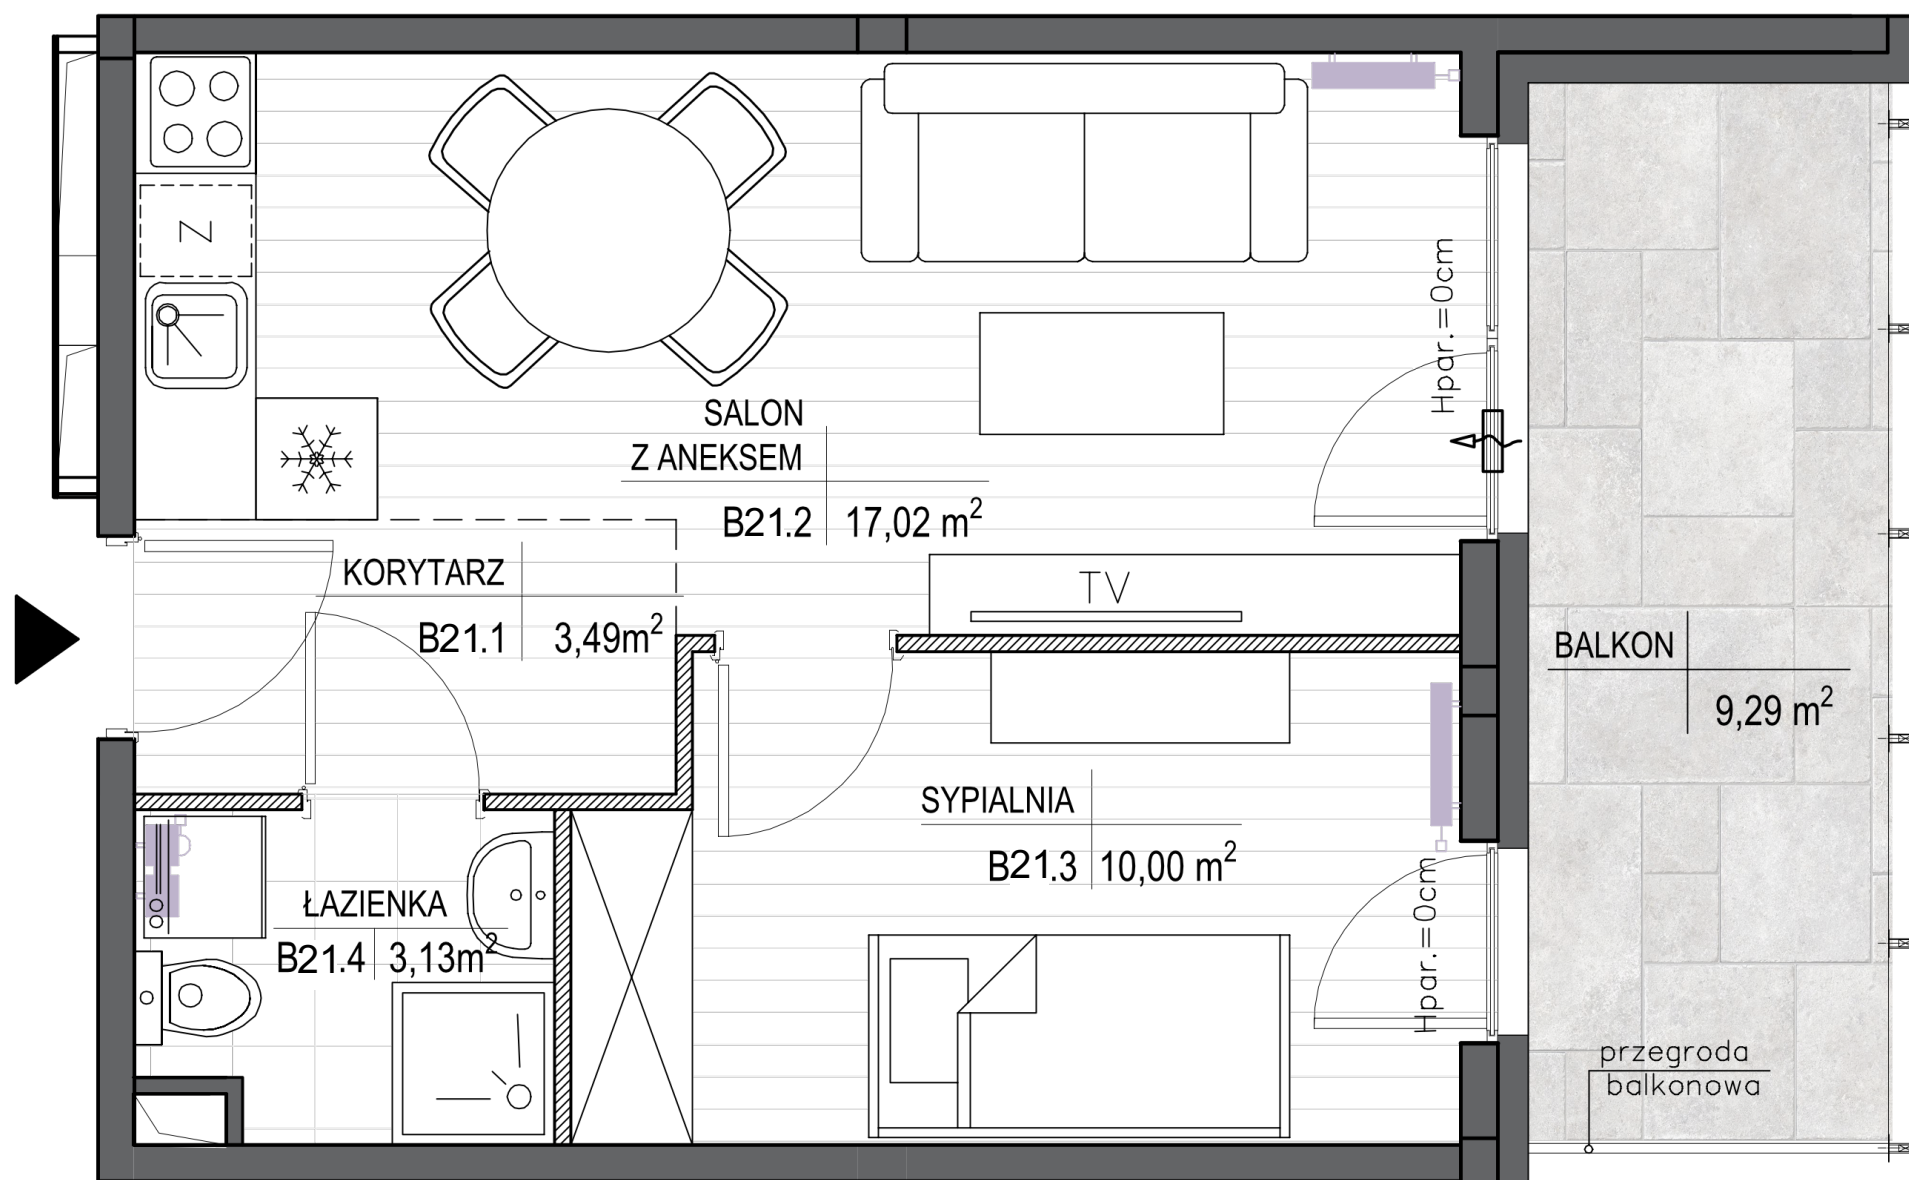

ŚCIANA DZIAŁOWA
z możliwością
wyburzenia

ŚCIANA NOŚNA
bez możliwości
wyburzenia

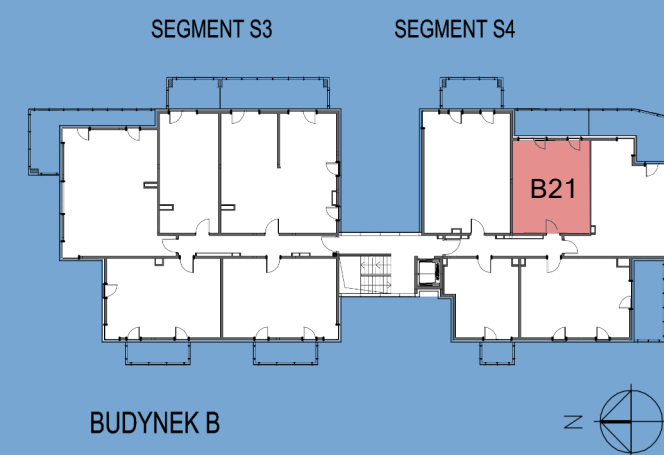

Przedstawiona aranżacja jest przykładowa i jest możliwe przearanżowanie pomieszczeń w zakresie ścianek działowych oznaczonych w legendzie jako "ściany z możliwością demontażu". Powierzchnia użytkowa lokali została obliczona zgodnie z normą PN-ISO 9836:2015-12. Podana powierzchnia wewnętrzna mieszkania uwzględnia wykończenie tynkiem o grubości 15mm i nie uwzględnia ścianek działowych. Wyposażenie pomieszczeń przedstawione w karcie w zakresie mebli i drzwi wewnątrzlokalowych wyposażenia ruchomego nie jest przedmiotem oferty.