




ŚCIANA DZIAŁOWA
z możliwością
wyburzenia


ŚCIANA NOŚNA
bez możliwości
wyburzenia

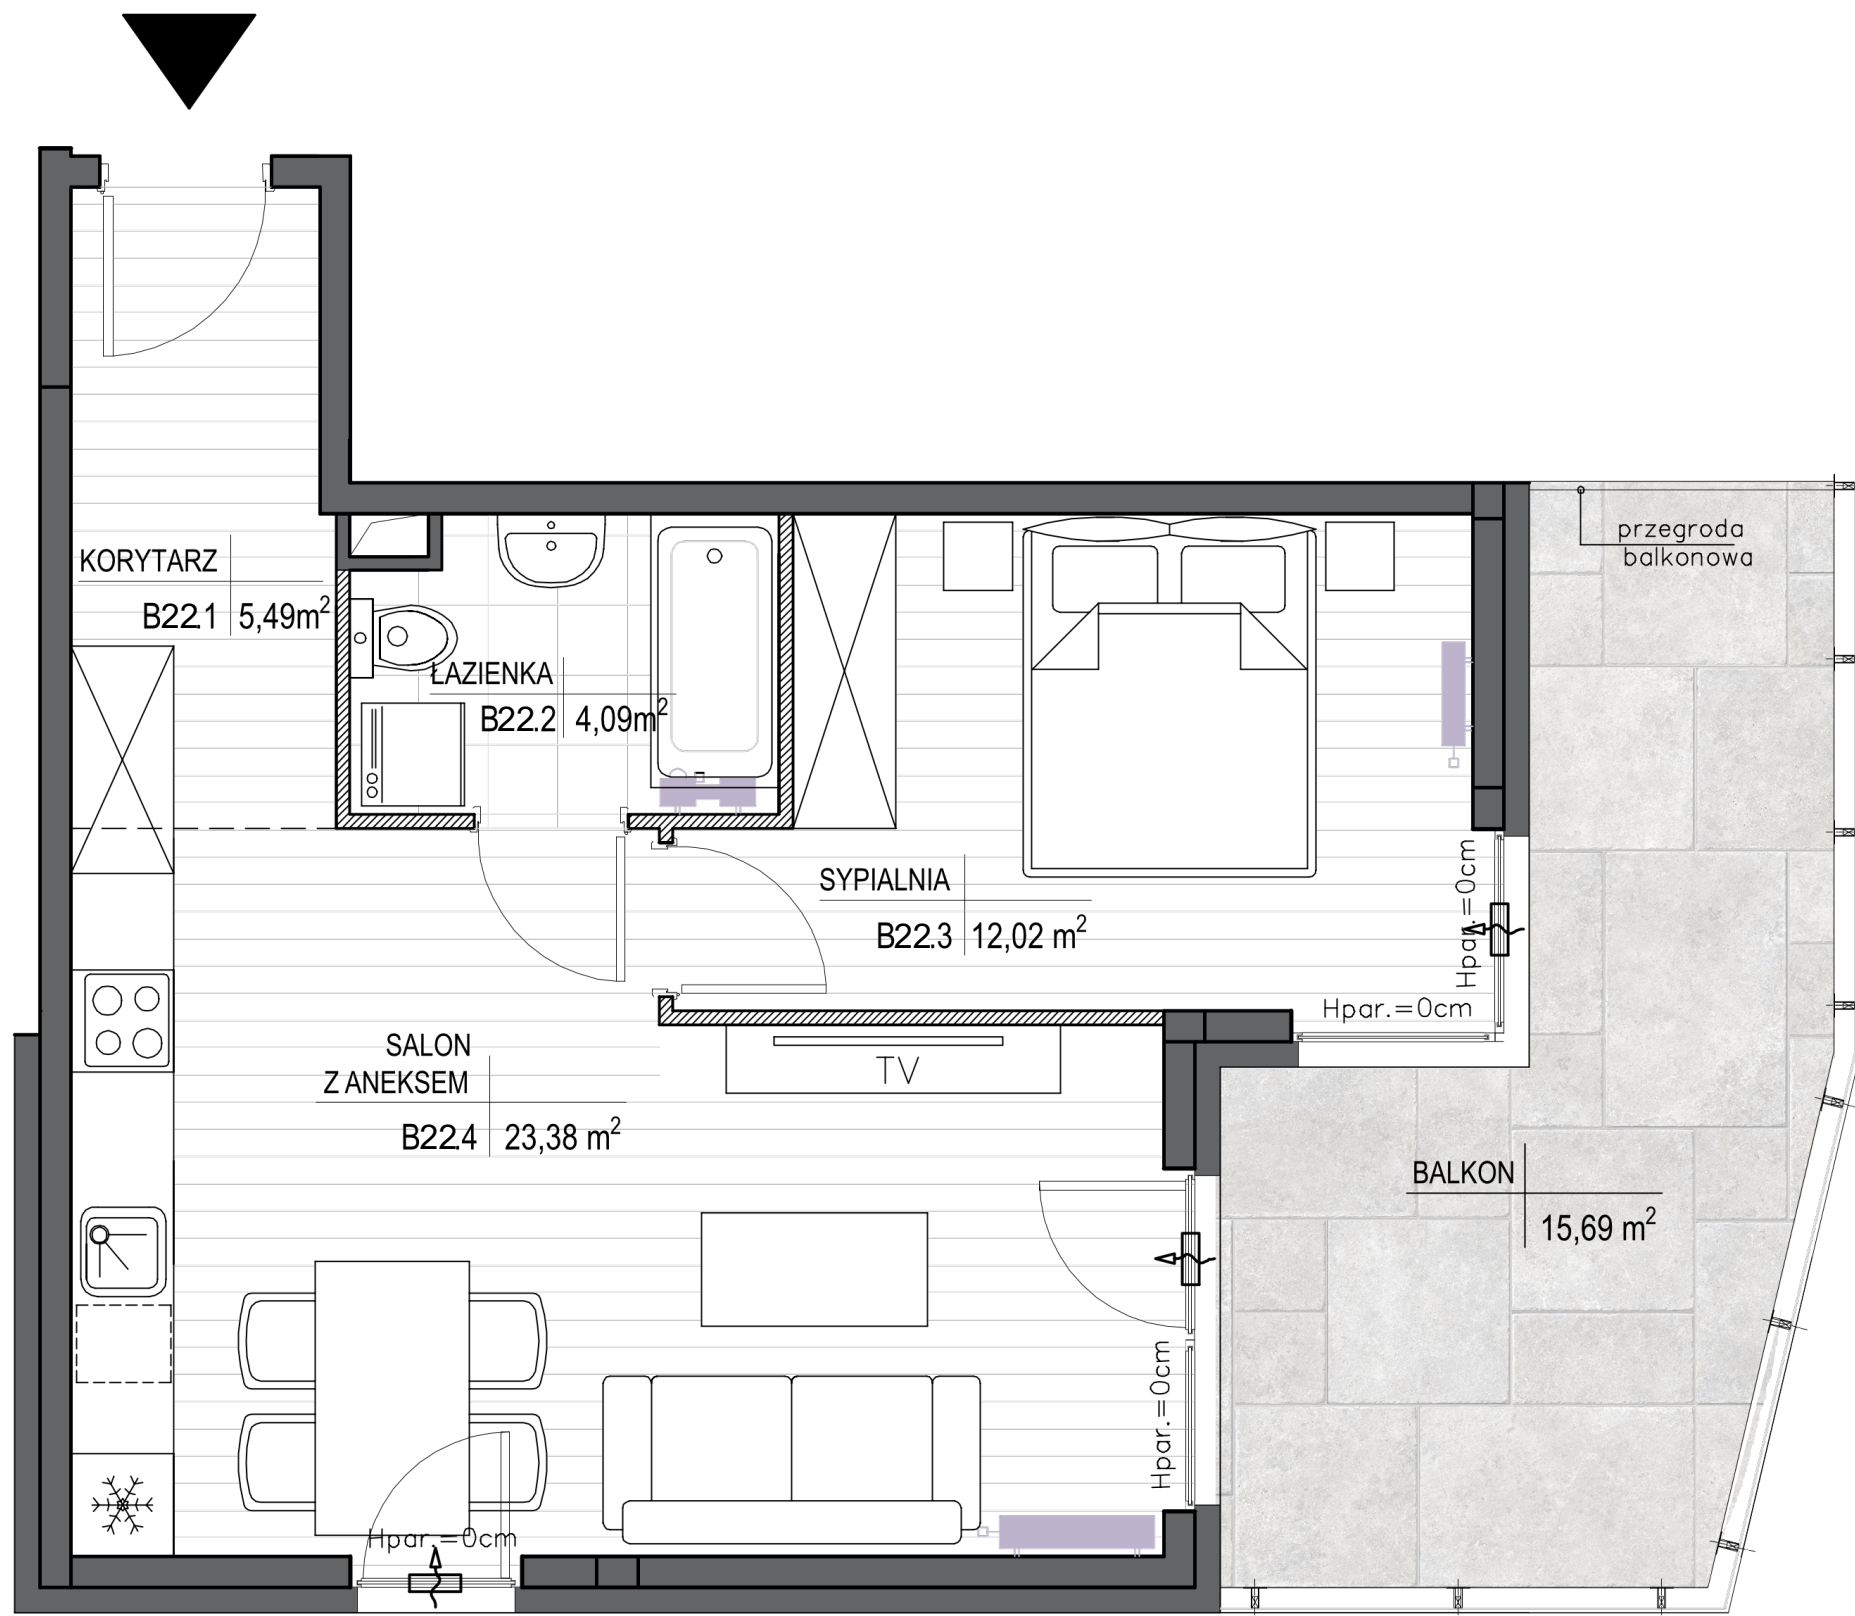

LOKAL: B22 POZIOM: +2

POW. WEWNĘTRZNA LOKALU:
46,06 m²
POW. BALKONU:
15,69 m²

KORYTARZ - 5,49 m²
SYPIALNIA - 12,02 m²
ŁAZIENKA - 4,09 m²
SALON Z ANEKSEM K. - 23,38 m²
razem: 44,98 m²

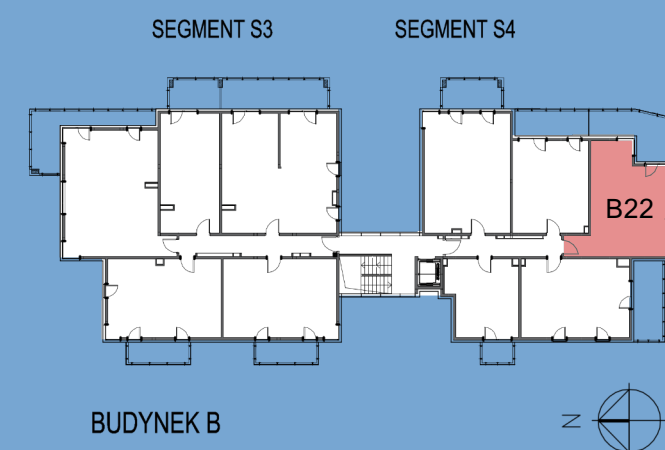

Przedstawiona aranżacja jest przykładowa i jest możliwe przearanżowanie pomieszczeń w zakresie ścianek działowych oznaczonych w legendzie jako "ściany z możliwością demontażu". Powierzchnia użytkowa lokali została obliczona zgodnie z normą PN-ISO 9836:2015-12. Podana powierzchnia wewnętrzna mieszkania uwzględnia wykończenie tynkiem o grubości 15mm i nie uwzględnia ścianek działowych. Wyposażenie pomieszczeń przedstawione w karcie w zakresie mebli i drzwi wewnątrzlokalowych wyposażenia ruchomego nie jest przedmiotem oferty.