

LOKAL: B26 POZIOM: +3

POW. WEWNĘTRZNA LOKALU:
59,83 m²

POW. BALKONU:
14,31 m²

POW. TARASU NA DACHU:
90,75 m²

KORYTARZ - **7,88 m²**



SALON Z ANEKSEM K. - **26,60 m²**

SYPIALNIA - **8,75 m²**

SYPIALNIA - **9,75 m²**

ŁAZIENKA - **4,83 m²**

razem: 57,81 m²

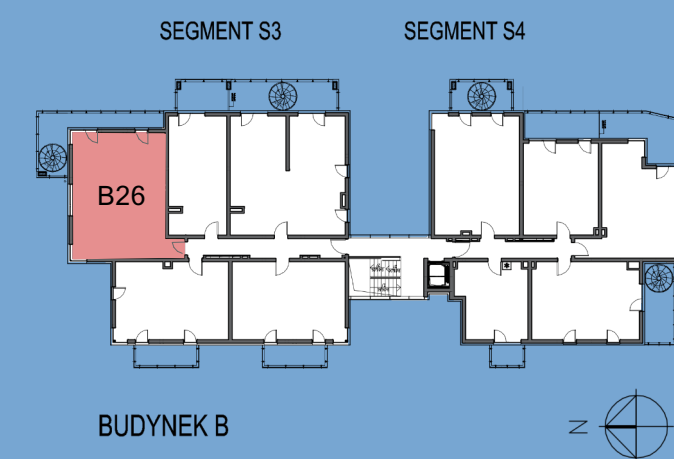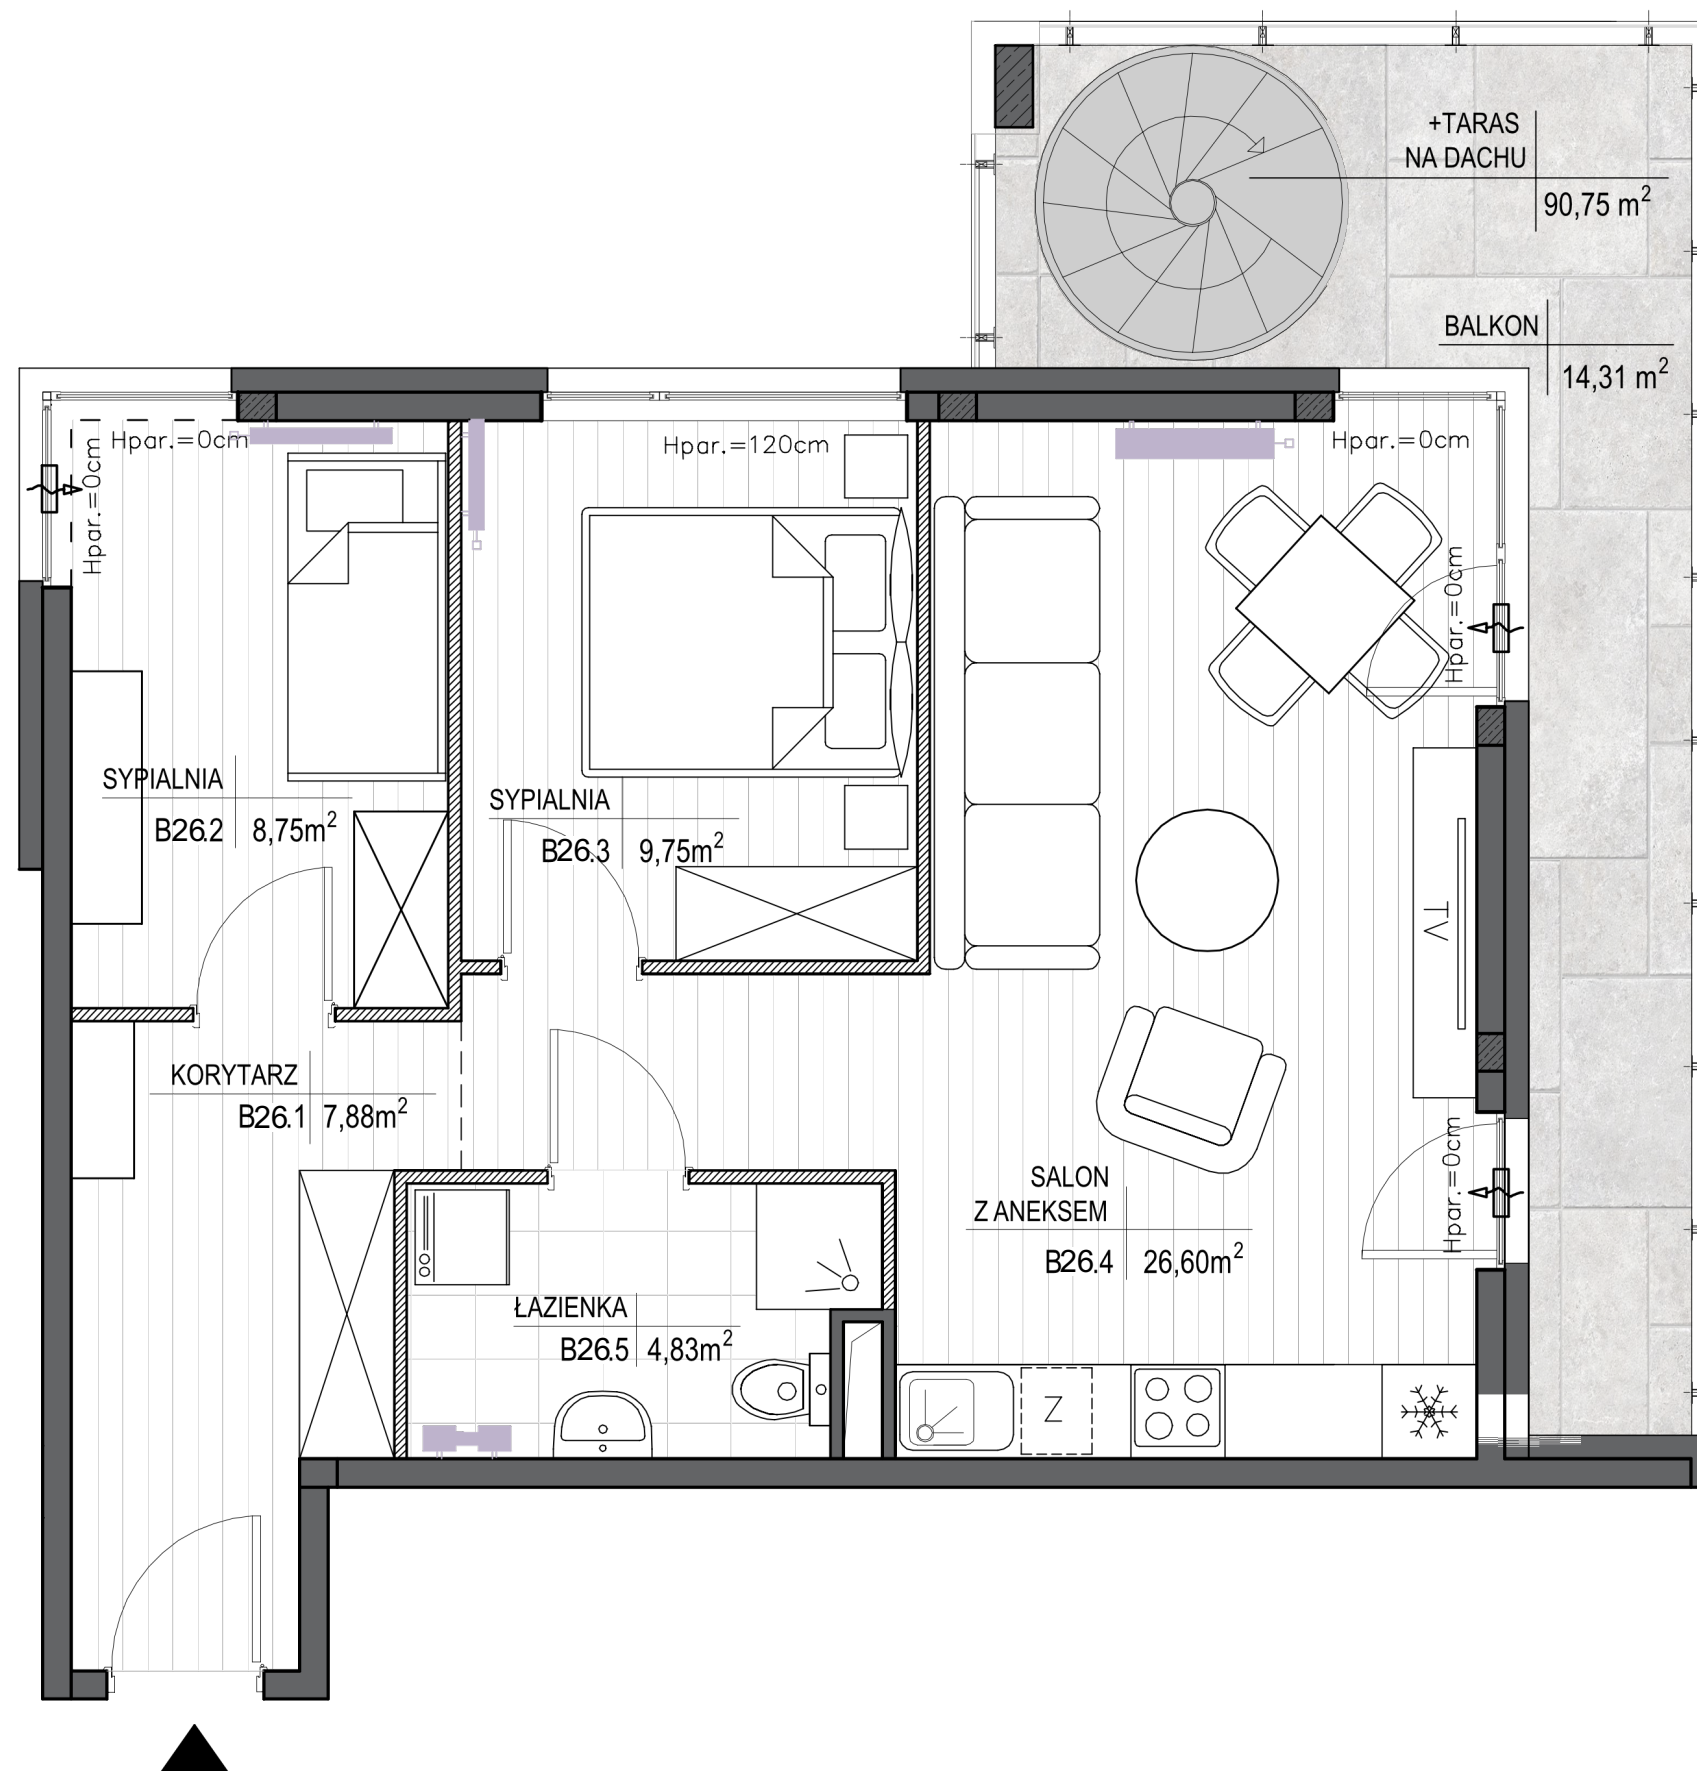

Przedstawiona aranżacja jest przykładowa i jest możliwe przearanżowanie pomieszczeń w zakresie ścianek działowych oznaczonych w legendzie jako "ściany z możliwością demontażu". Powierzchnia użytkowa lokali została obliczona zgodnie z normą PN-ISO 9836:2015-12. Podana powierzchnia wewnętrzna mieszkania uwzględnia wykończenie tynkiem o grubości 15mm i nie uwzględnia ścianek działowych. Wyposażenie pomieszczeń przedstawione w karcie w zakresie mebli i drzwi wewnątrzlokalowych wyposażenia ruchomego nie jest przedmiotem oferty.