

LOKAL: B28 POZIOM: +3

POW. WEWNĘTRZNA LOKALU:
67,04 m²

POW. BALKONU:
15,35 m²

POW. TARASU NA DACHU:
80,95 m²

KORYTARZ - **8,60 m²**

ŁAZIENKA - **5,20 m²**



SALON Z ANEKSEM K. - **22,84 m²**

SYPIALNIA - **12,16 m²**

SYPIALNIA - **7,19 m²**

SYPIALNIA - **9,26 m²**

razem: 65,25 m²

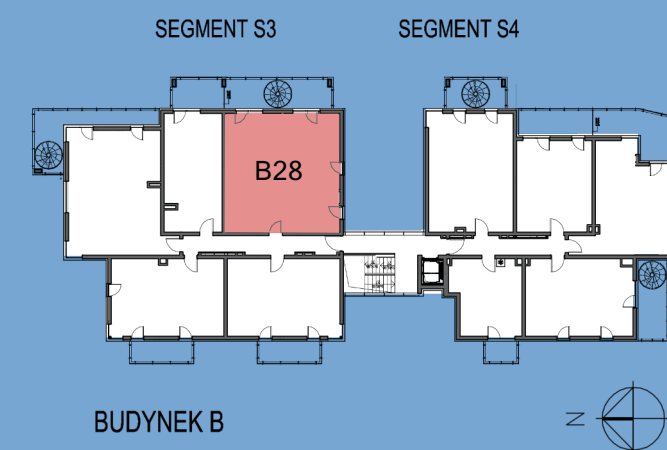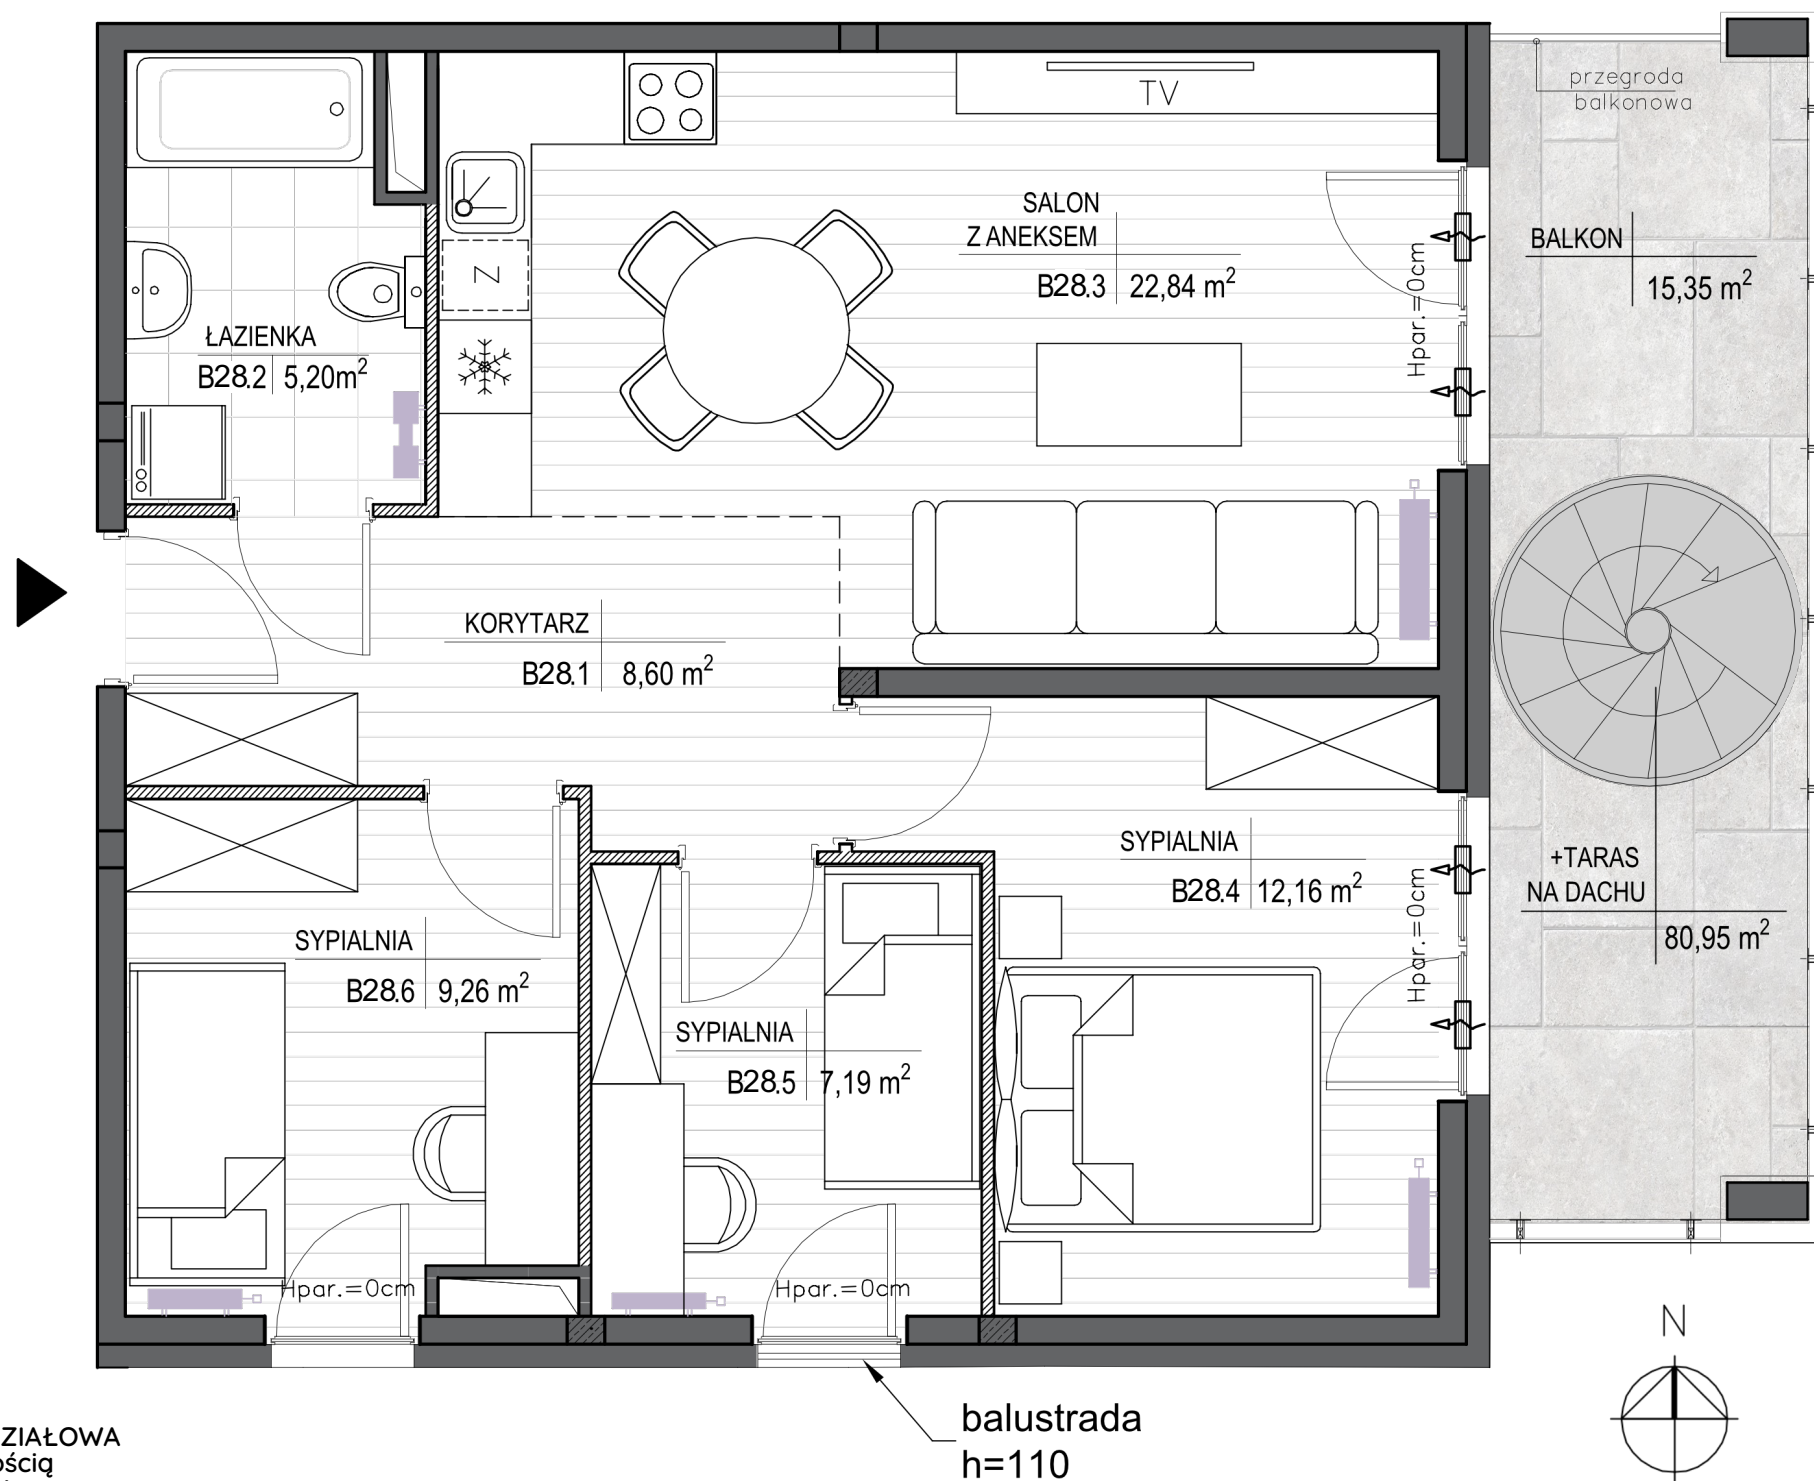

Przedstawiona aranżacja jest przykładowa i jest możliwe przearanżowanie pomieszczeń w zakresie ścianek działowych oznaczonych w legendzie jako "ściany z możliwością demontażu". Powierzchnia użytkowa lokali została obliczona zgodnie z normą PN-ISO 9836:2015-12. Podana powierzchnia wewnętrzna mieszkania uwzględnia wykończenie tynkiem o grubości 15mm i nie uwzględnia ścianek działowych. Wyposażenie pomieszczeń przedstawione w karcie w zakresie mebli i drzwi wewnątrzlokalowych wyposażenia ruchomego nie jest przedmiotem oferty.