

LOKAL: B29 POZIOM: +3

POW. WEWNĘTRZNA LOKALU:
50,82 m²

POW. BALKONU:
8,27 m²

POW. TARASU NA DACHU:
70,57 m²


KORYTARZ - 6,83 m²


SYPIALNIA - 12,85 m²


ŁAZIENKA - 5,46 m²

SALON Z ANEKSEM K. - 24,23 m²

razem: 49,37 m²

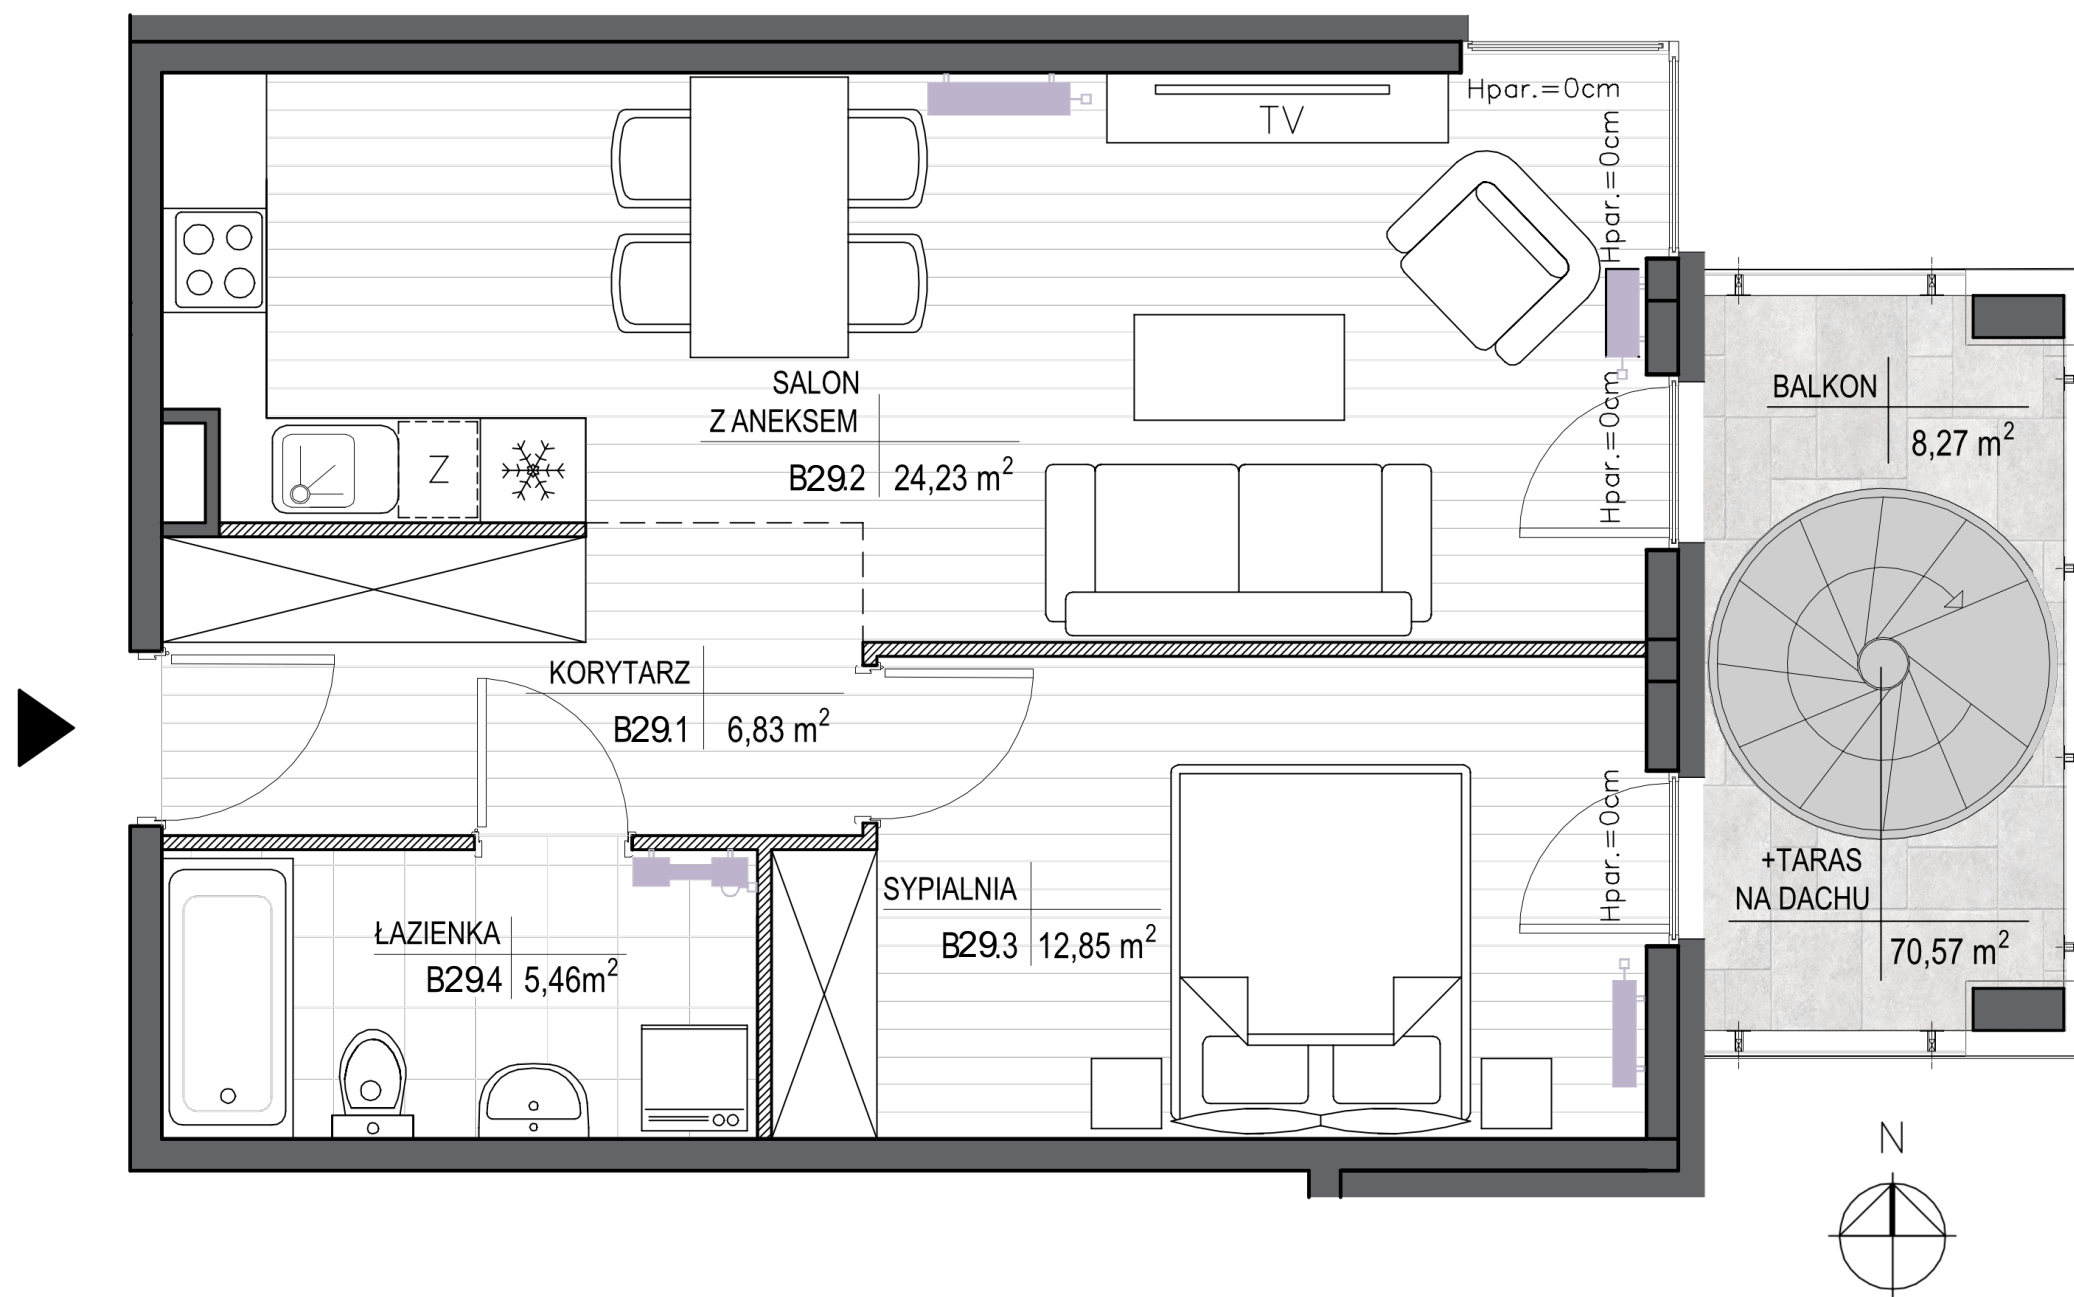

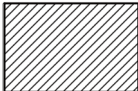 ŚCIANA DZIAŁOWA
z możliwością
wyburzenia
 ŚCIANA NOŚNA
bez możliwości
wyburzenia

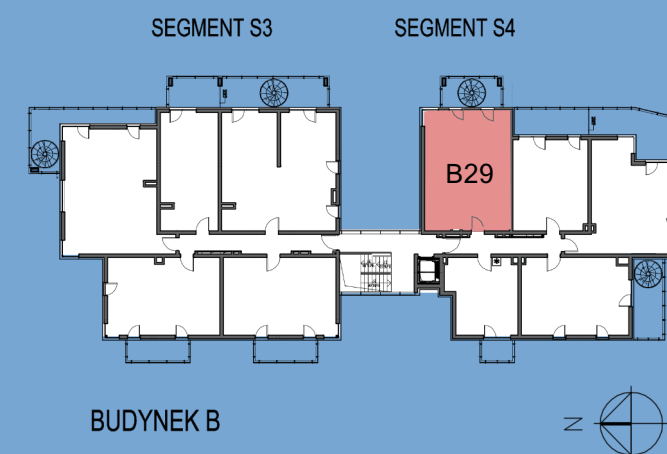

Przedstawiona aranżacja jest przykładowa i jest możliwe
 przearanżowanie pomieszczeń w zakresie ścianek działowych
 oznaczonych w legendzie jako "ściany z możliwością
 demontażu". Powierzchnia użytkowa lokali została obliczona
 zgodnie z normą PN-ISO 9836:2015-12. Podana powierzchnia
 wewnętrzna mieszkania uwzględnia wykończenie tynkiem
 o grubości 15mm i nie uwzględnia ścianek działowych.
 Wyposażenie pomieszczeń przedstawione w karcie w zakresie
 mebli i drzwi wewnątrzlokalowych wyposażenia
 ruchomego nie jest przedmiotem oferty.