

LOKAL: B30 POZIOM: +3

POW. WEWNĘTRZNA LOKALU:
34,73 m²

POW. BALKONU:
9,29 m²


KORYTARZ - **3,49 m²**

SYPIALNIA - **10,00 m²**

ŁAZIENKA - **3,13 m²**


SALON Z ANEKSEM K. - **17,02 m²**

razem: 33,64 m²

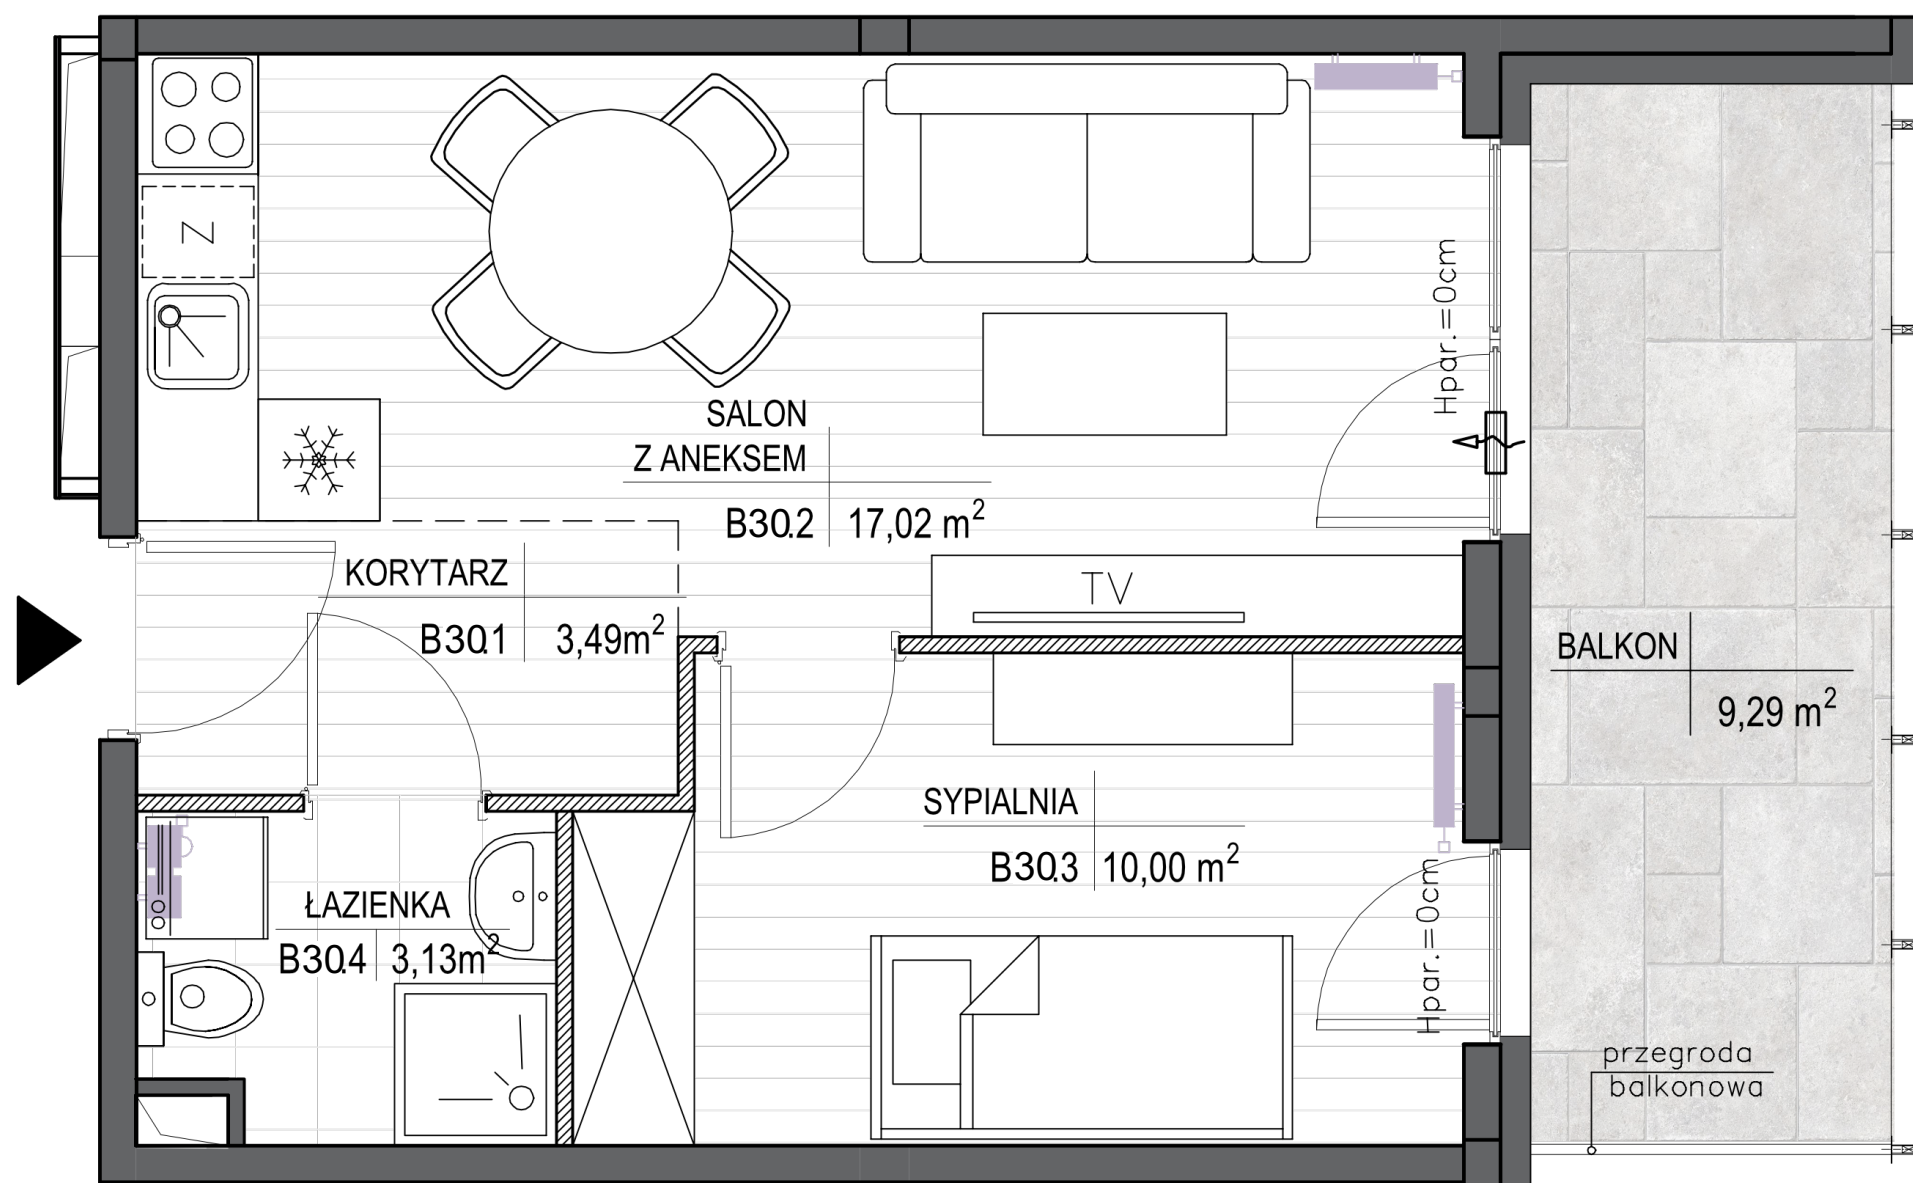

ŚCIANA DZIAŁOWA
z możliwością
wyburzenia

ŚCIANA NOŚNA
bez możliwości
wyburzenia

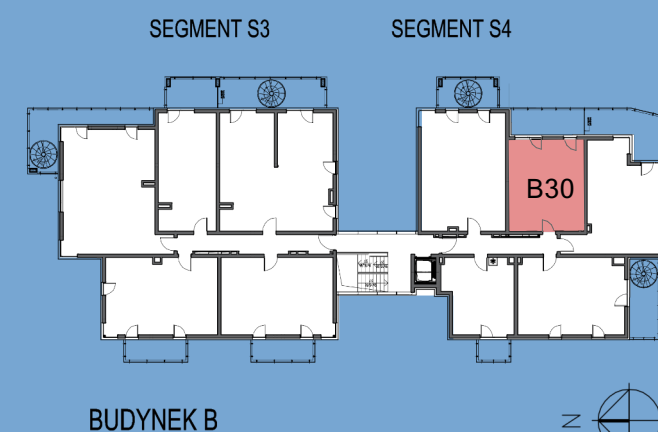

Przedstawiona aranżacja jest przykładowa i jest możliwe przearanżowanie pomieszczeń w zakresie ścianek działowych oznaczonych w legendzie jako "ściany z możliwością demontażu". Powierzchnia użytkowa lokali została obliczona zgodnie z normą PN-ISO 9836:2015-12. Podana powierzchnia wewnętrzna mieszkania uwzględnia wykończenie tynkiem o grubości 15mm i nie uwzględnia ścianek działowych. Wyposażenie pomieszczeń przedstawione w karcie w zakresie mebli i drzwi wewnątrzlokalowych wyposażenia ruchomego nie jest przedmiotem oferty.