



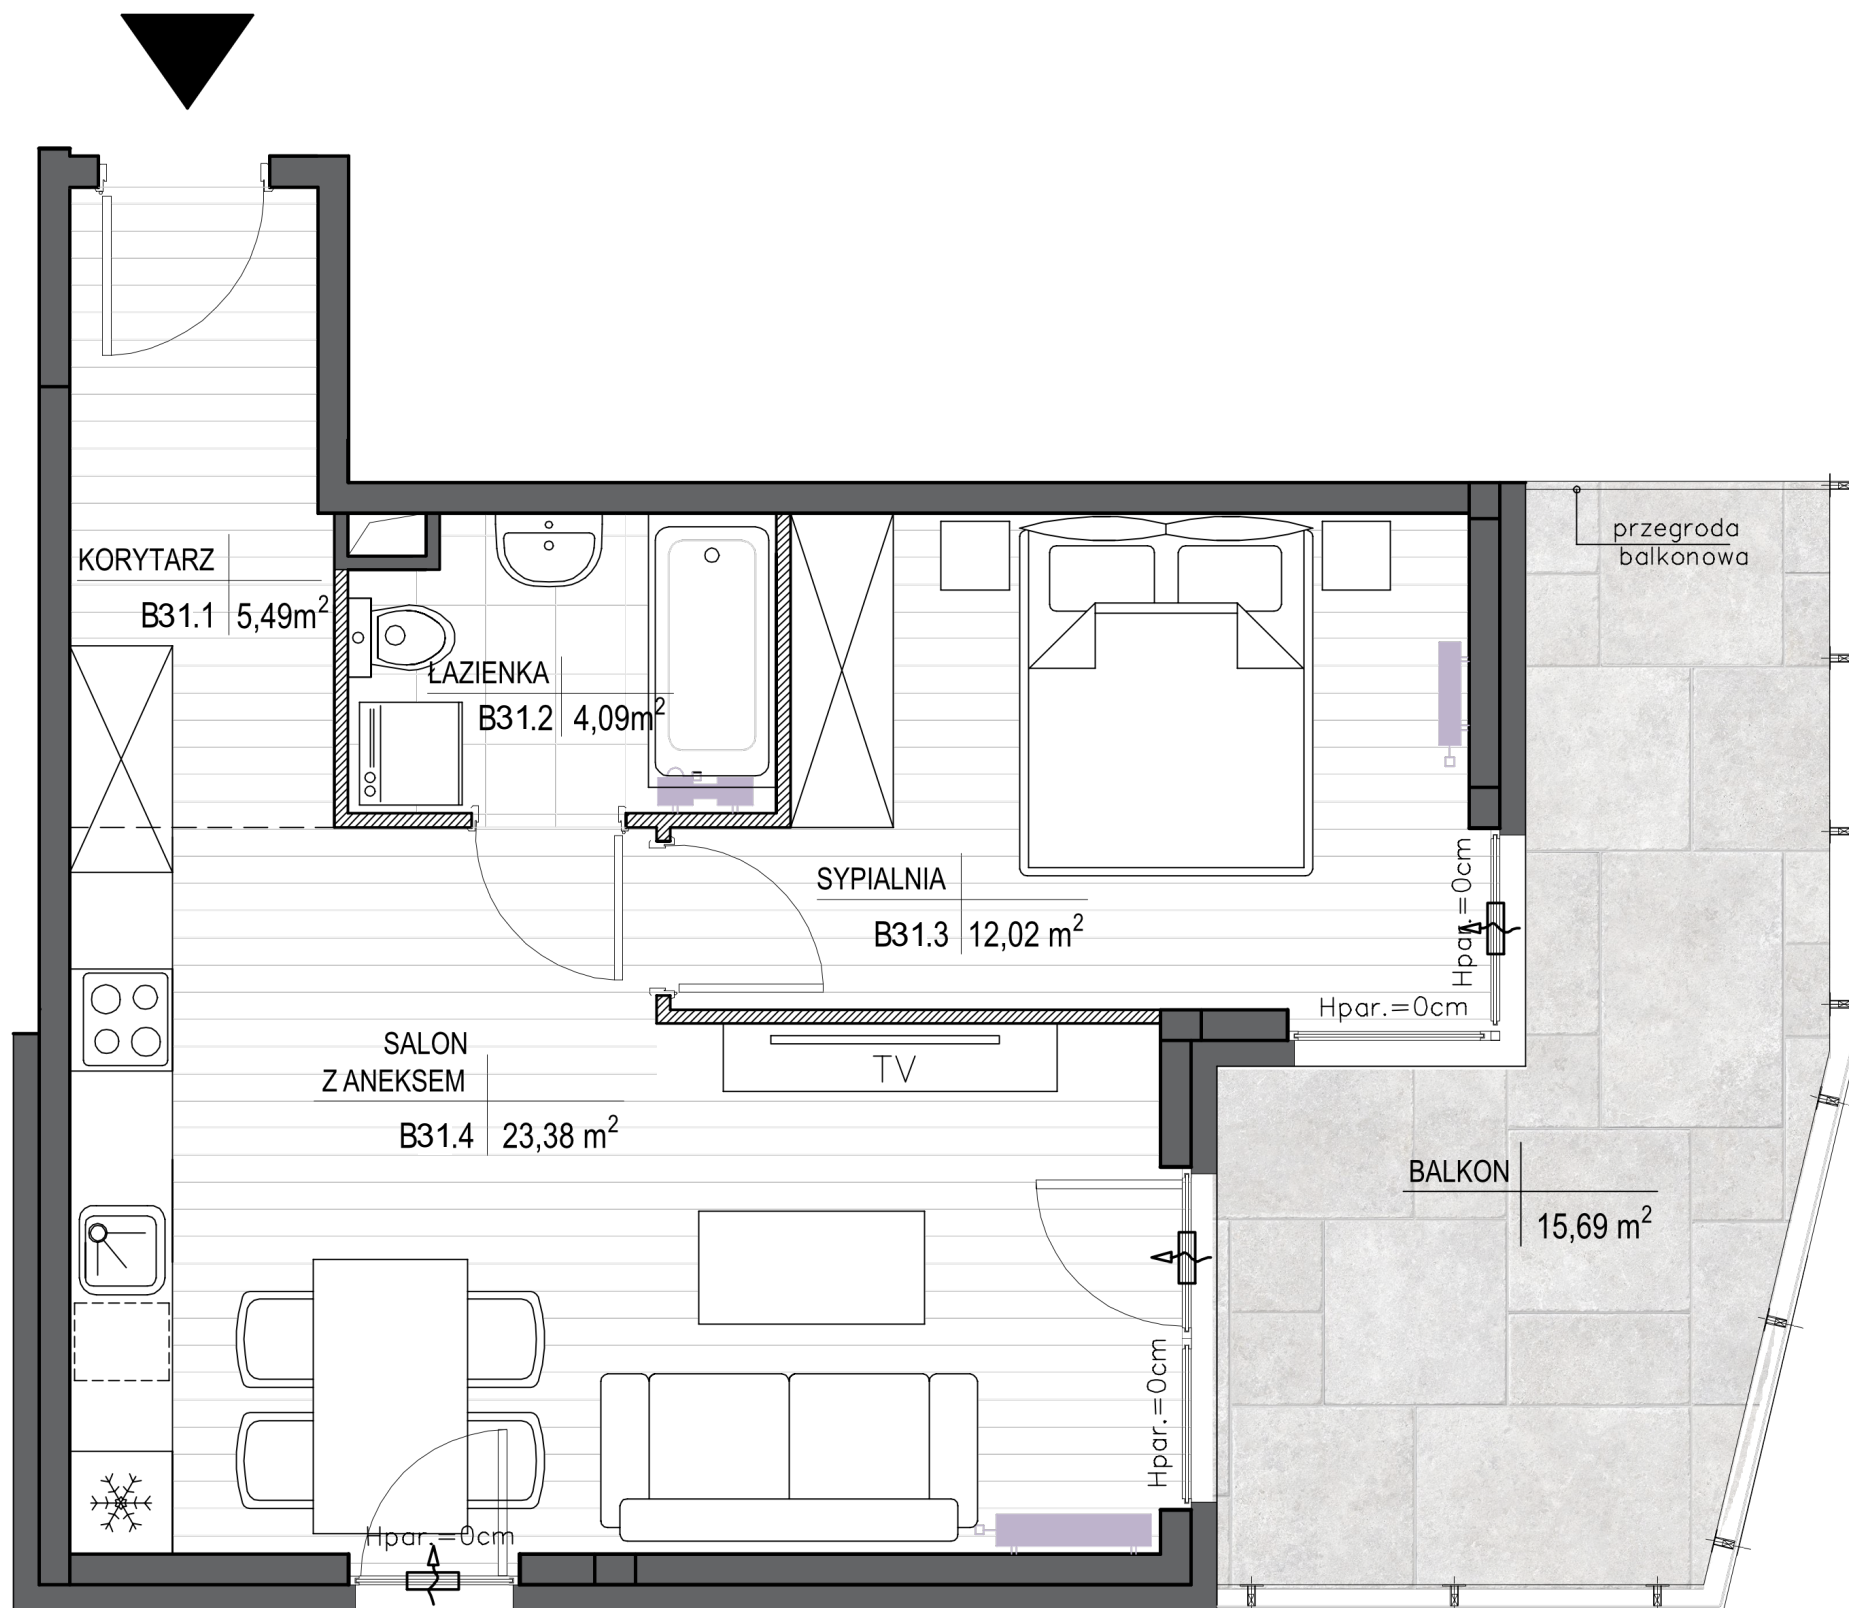

 ŚCIANA DZIAŁOWA
z możliwością
wyburzenia
 ŚCIANA NOŚNA
bez możliwości
wyburzenia

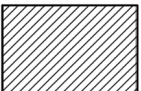


LOKAL: B31 POZIOM: +3

POW. WEWNĘTRZNA LOKALU:
46,06 m²

POW. BALKONU:
15,69 m²

KORYTARZ - 5,49 m²
 SYPIALNIA - 12,02 m²
 ŁAZIENKA - 4,09 m²
 SALON Z ANEKSEM K. - 23,38 m²

razem: 44,98 m²

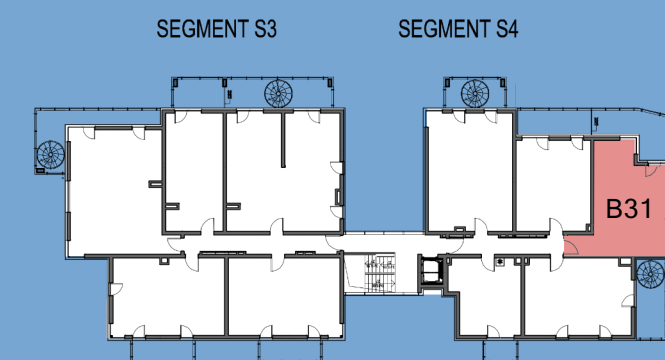

BUDYNEK B

Przedstawiona aranżacja jest przykładowa i jest możliwe
 przearanżowanie pomieszczeń w zakresie ścianek działowych
 oznaczonych w legendzie jako "ściany z możliwością
 demontażu". Powierzchnia użytkowa lokali została obliczona
 zgodnie z normą PN-ISO 9836:2015-12. Podana powierzchnia
 wewnętrzna mieszkania uwzględnia wykończenie tynkiem
 o grubości 15mm i nie uwzględnia ścianek działowych.
 Wyposażenie pomieszczeń przedstawione w karcie w zakresie
 mebli i drzwi wewnątrzlokalowych wyposażenia
 ruchomego nie jest przedmiotem oferty.