


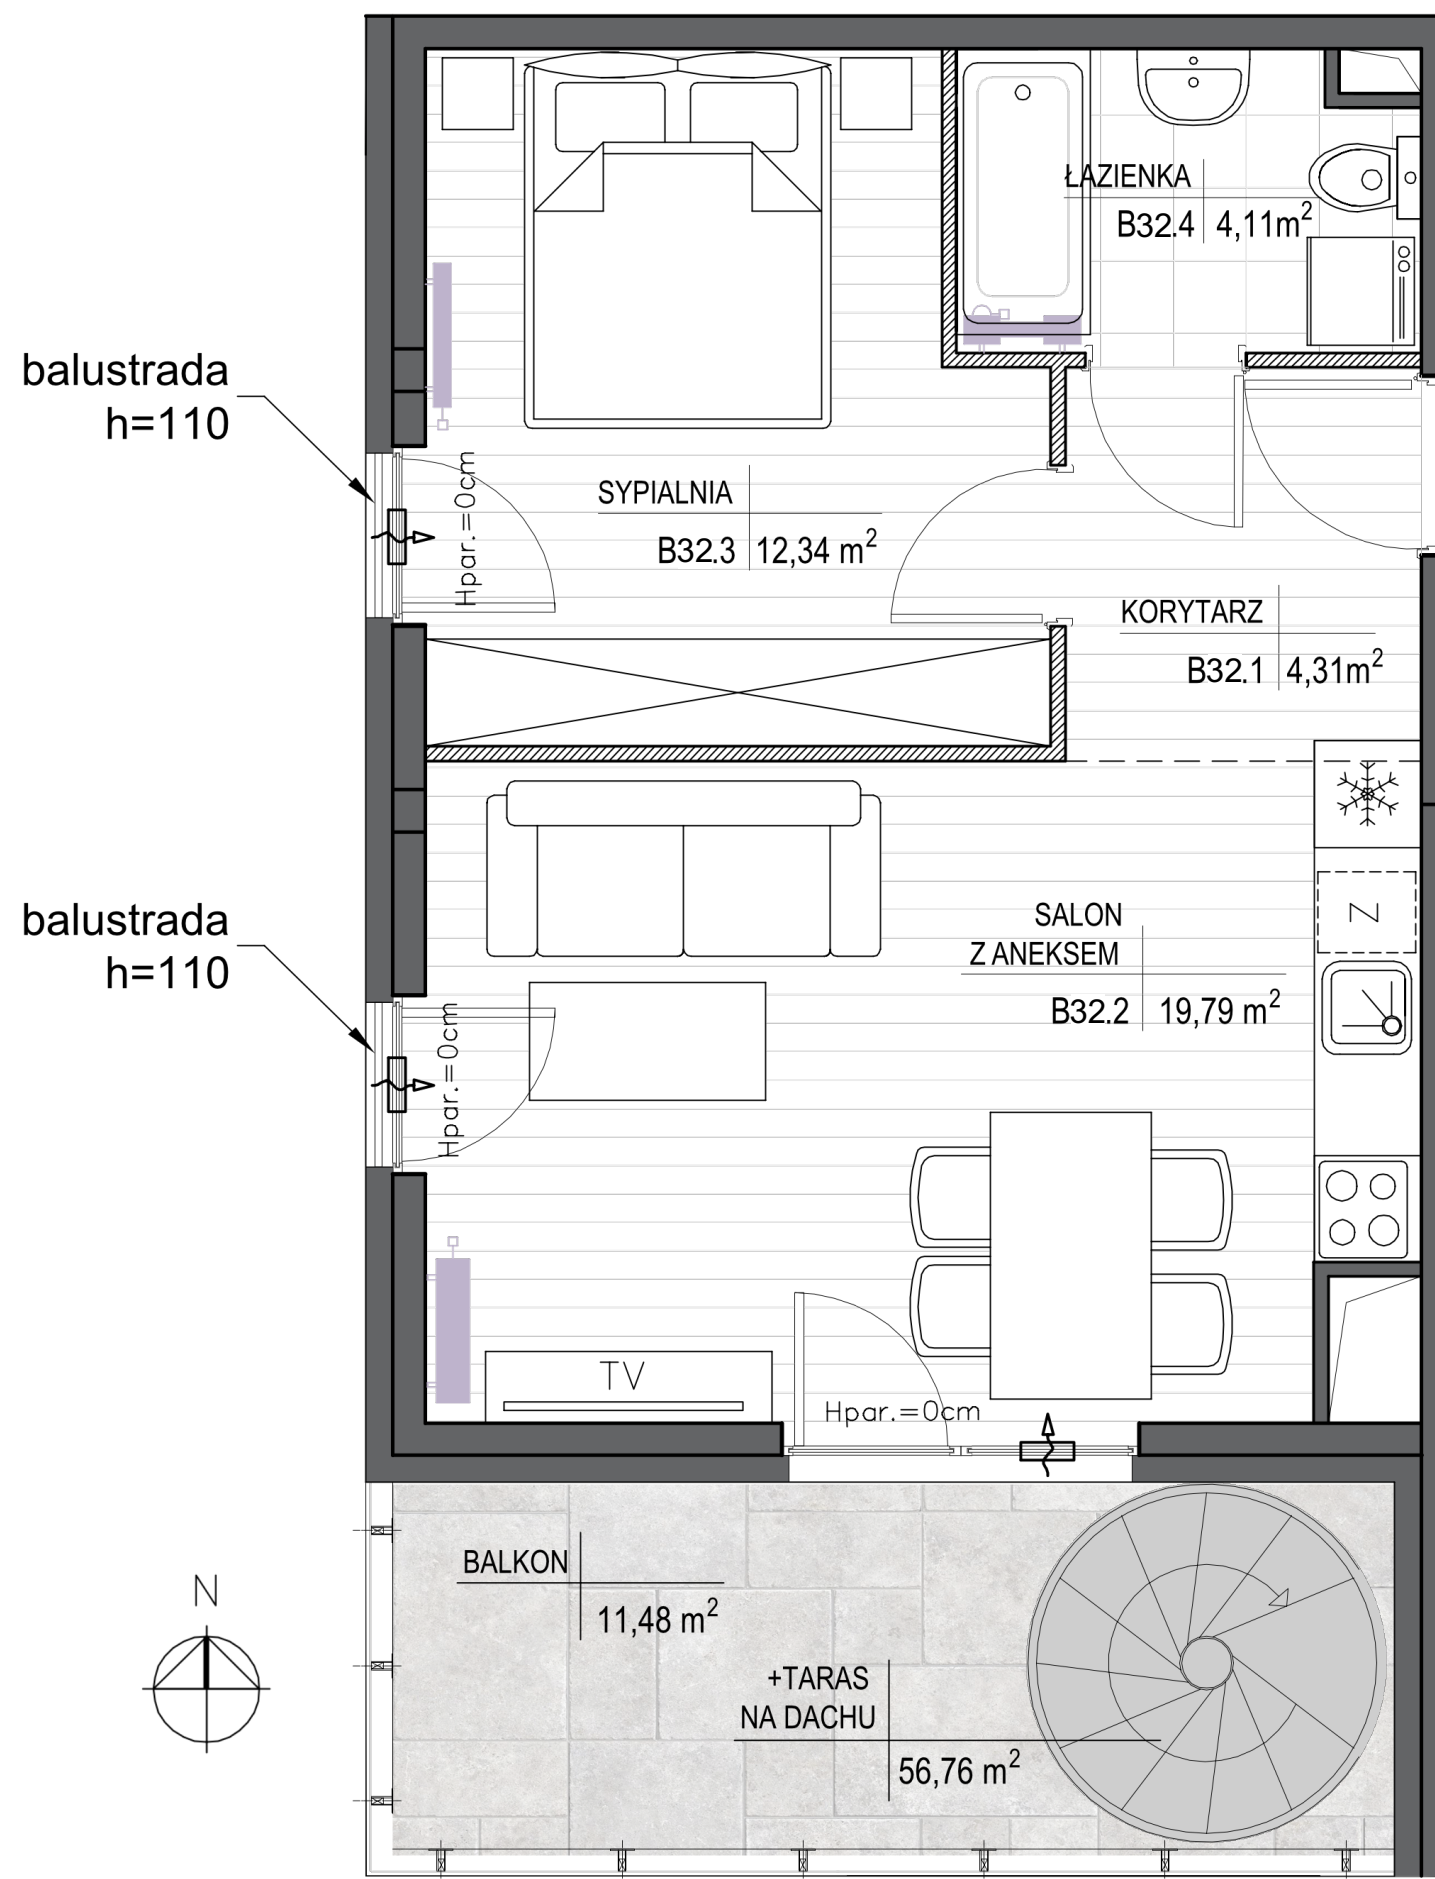

ŚCIANA DZIAŁOWA
z możliwością
wyburzenia

ŚCIANA NOŚNA
bez możliwości
wyburzenia

0 0,5 1 2 3 4 5m

LOKAL: B32 POZIOM: +3

POW. WEWNĘTRZNA LOKALU:
41,66 m²

POW. BALKONU:
11,48 m²

POW. TARASU NA DACHU:
56,76 m²


KORYTARZ - 4,31 m²

SYPIALNIA - 12,34 m²

ŁAZIENKA - 4,11 m²

SALON Z ANEKSEM K. - 19,79 m²

razem: 40,55 m²

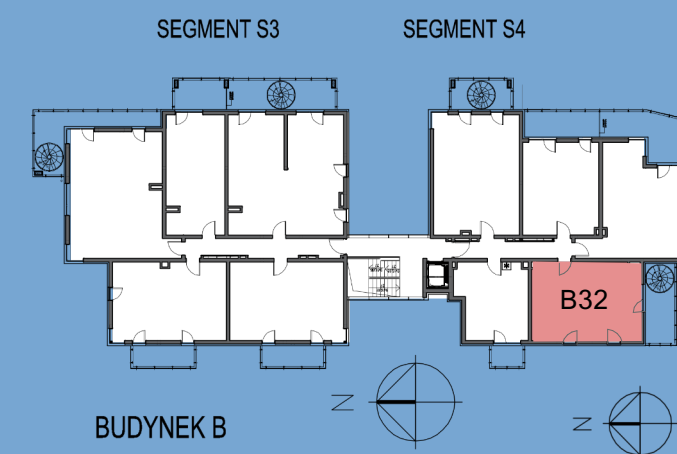

Przedstawiona aranżacja jest przykładowa i jest możliwe przearanżowanie pomieszczeń w zakresie ścianek działowych oznaczonych w legendzie jako "ściany z możliwością demontażu". Powierzchnia użytkowa lokali została obliczona zgodnie z normą PN-ISO 9836:2015-12. Podana powierzchnia wewnętrzna mieszkania uwzględnia wykończenie tynkiem o grubości 15mm i nie uwzględnia ścianek działowych. Wyposażenie pomieszczeń przedstawione w karcie w zakresie mebli i drzwi wewnątrzlokalowych wyposażenia ruchomego nie jest przedmiotem oferty.