
 ŚCIANA DZIAŁOWA
z możliwością
wyburzenia

 ŚCIANA NOŚNA
bez możliwości
wyburzenia

0 0,5 1 2 3 4 5m

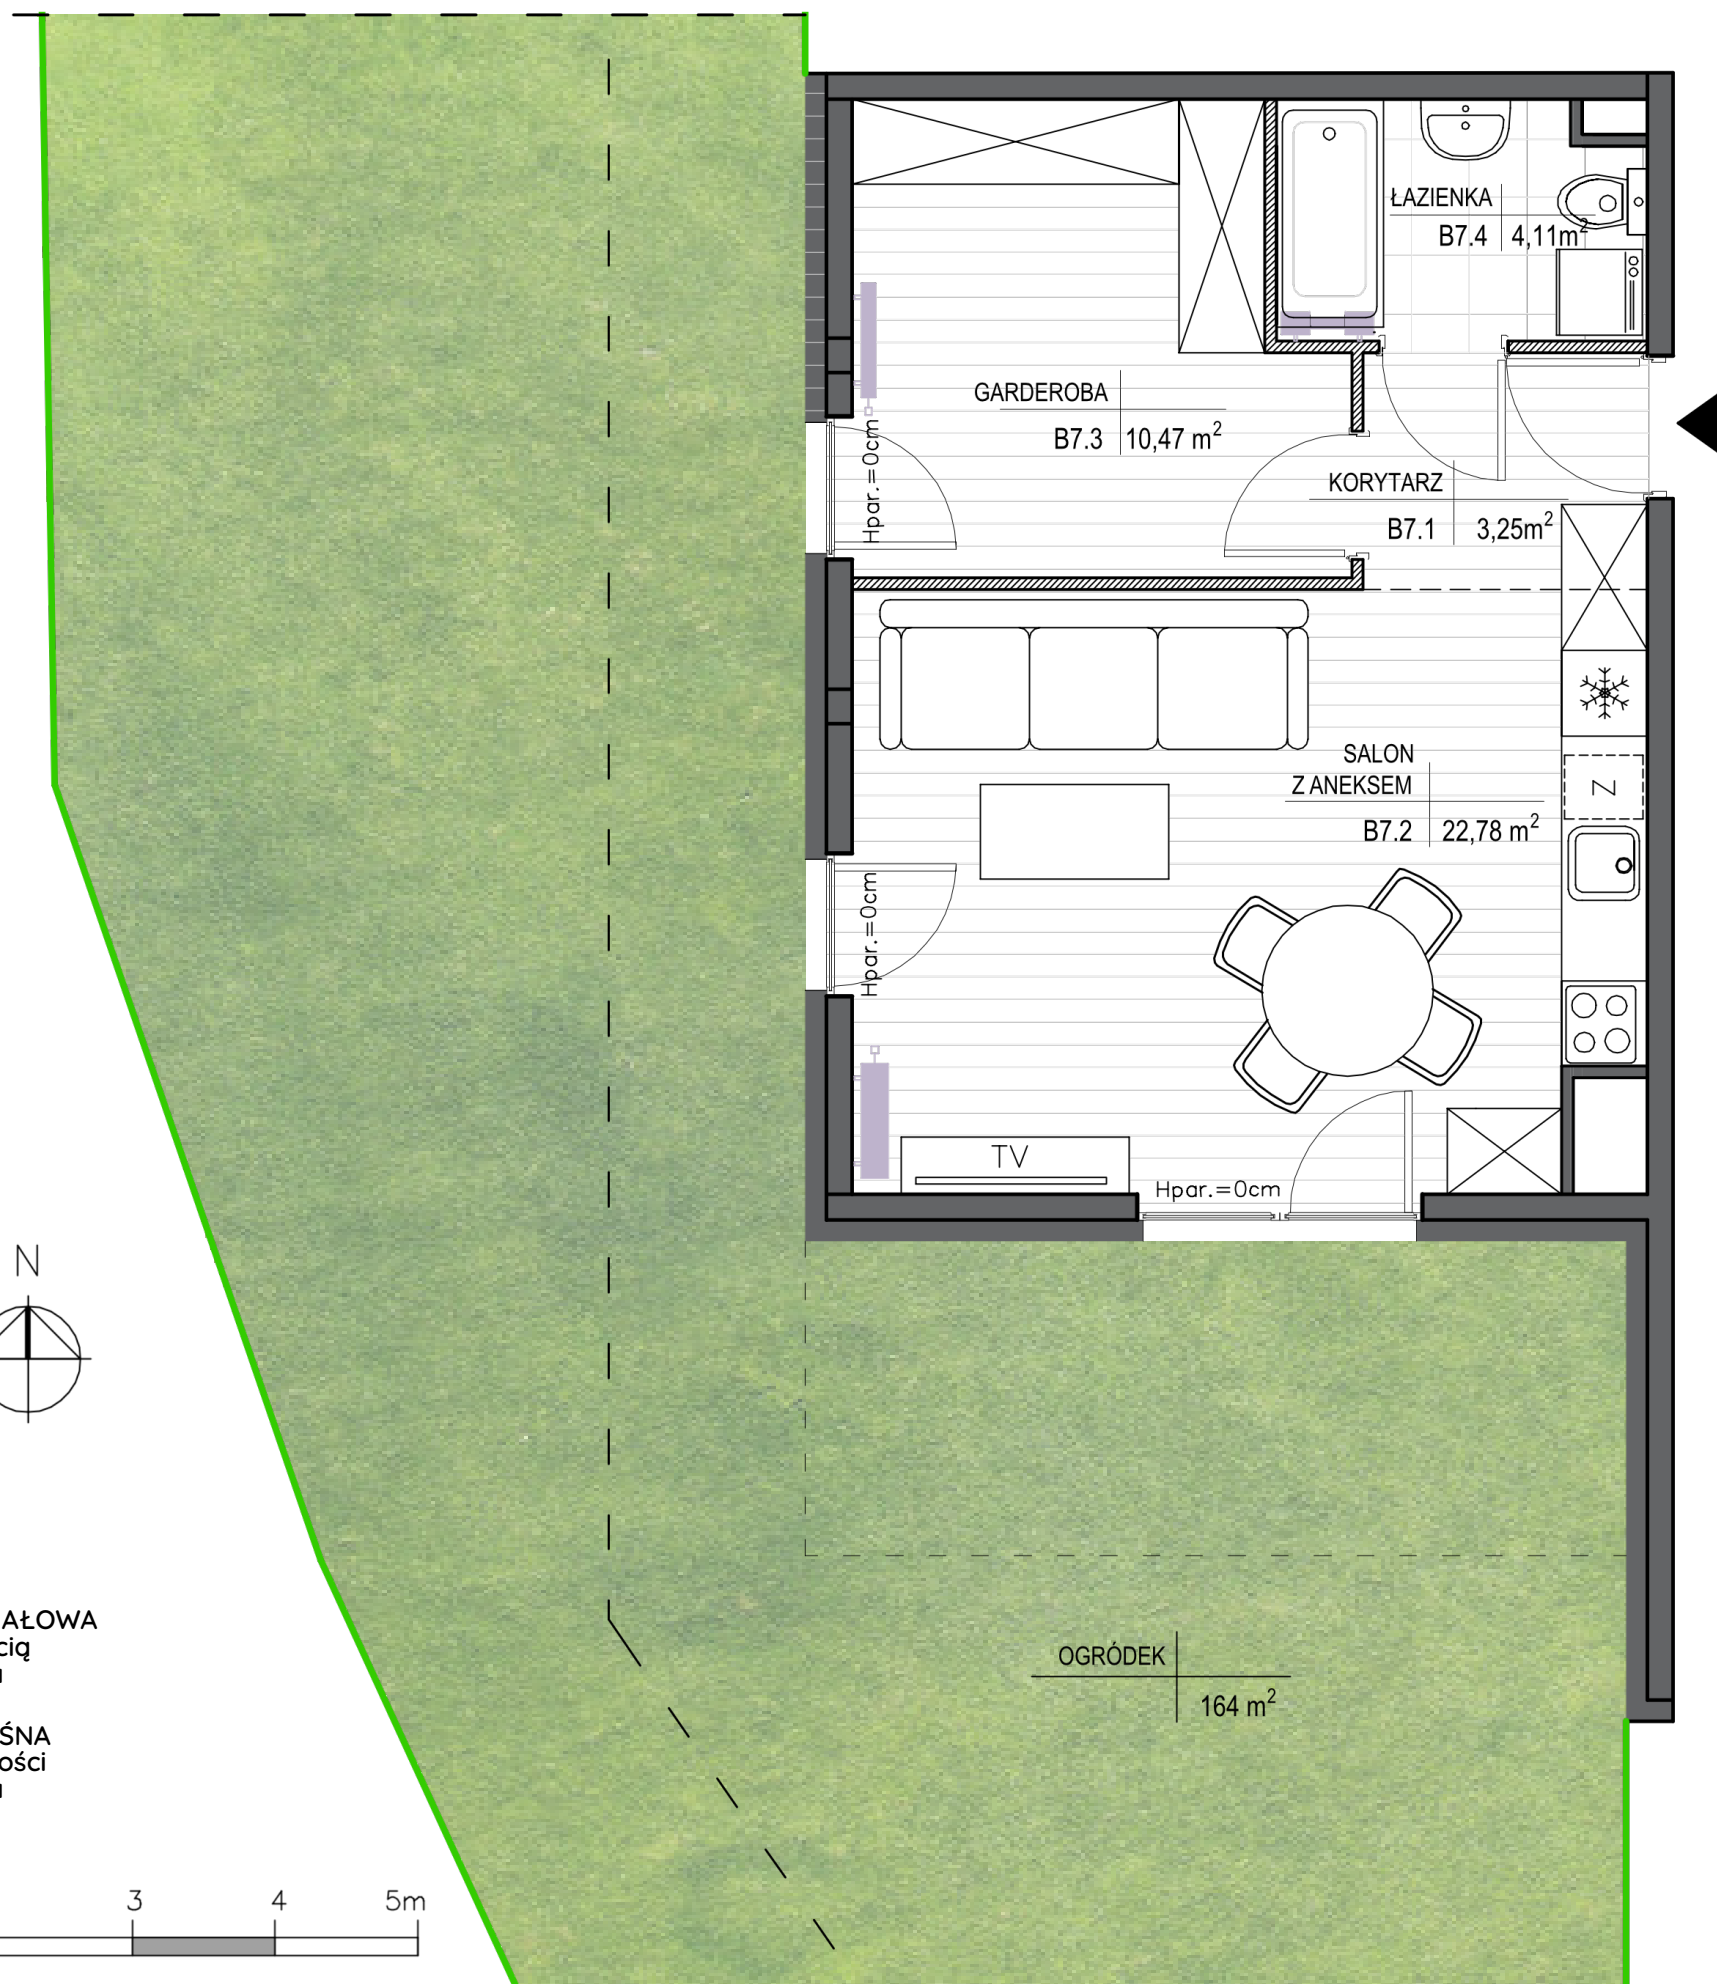


LOKAL: **B7** POZIOM: **0**

POW. WEWNĘTRZNA LOKALU:
41,66 m²
POW. OGRÓDKA:
164 m²

KORYTARZ - 3,25 m²
SALON Z ANEKSEM K. - 22,78 m²
GARDEROBA - 10,74 m²
ŁAZIENKA - 4,11 m²

razem: 40,61 m²

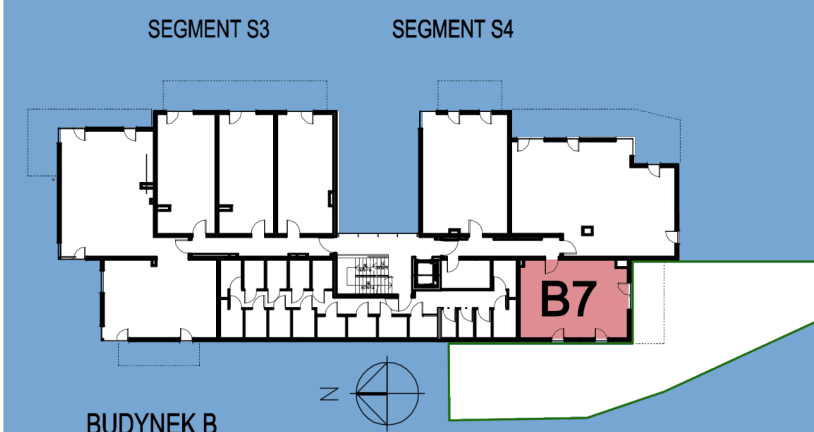

Przedstawiona aranżacja jest przykładowa i jest możliwe przearanżowanie pomieszczeń w zakresie ścianek działowych oznaczonych w legendzie jako "ściany z możliwością demontażu". Powierzchnia użytkowa lokali została obliczona zgodnie z normą PN-ISO 9836:2015-12. Podana powierzchnia wewnętrzna mieszkania uwzględnia wykończenie tynkiem o grubości 15mm i nie uwzględnia ścianek działowych. Wyposażenie pomieszczeń przedstawione w karcie w zakresie mebli i drzwi wewnątrzlokalowych wyposażenia ruchomego nie jest przedmiotem oferty.