


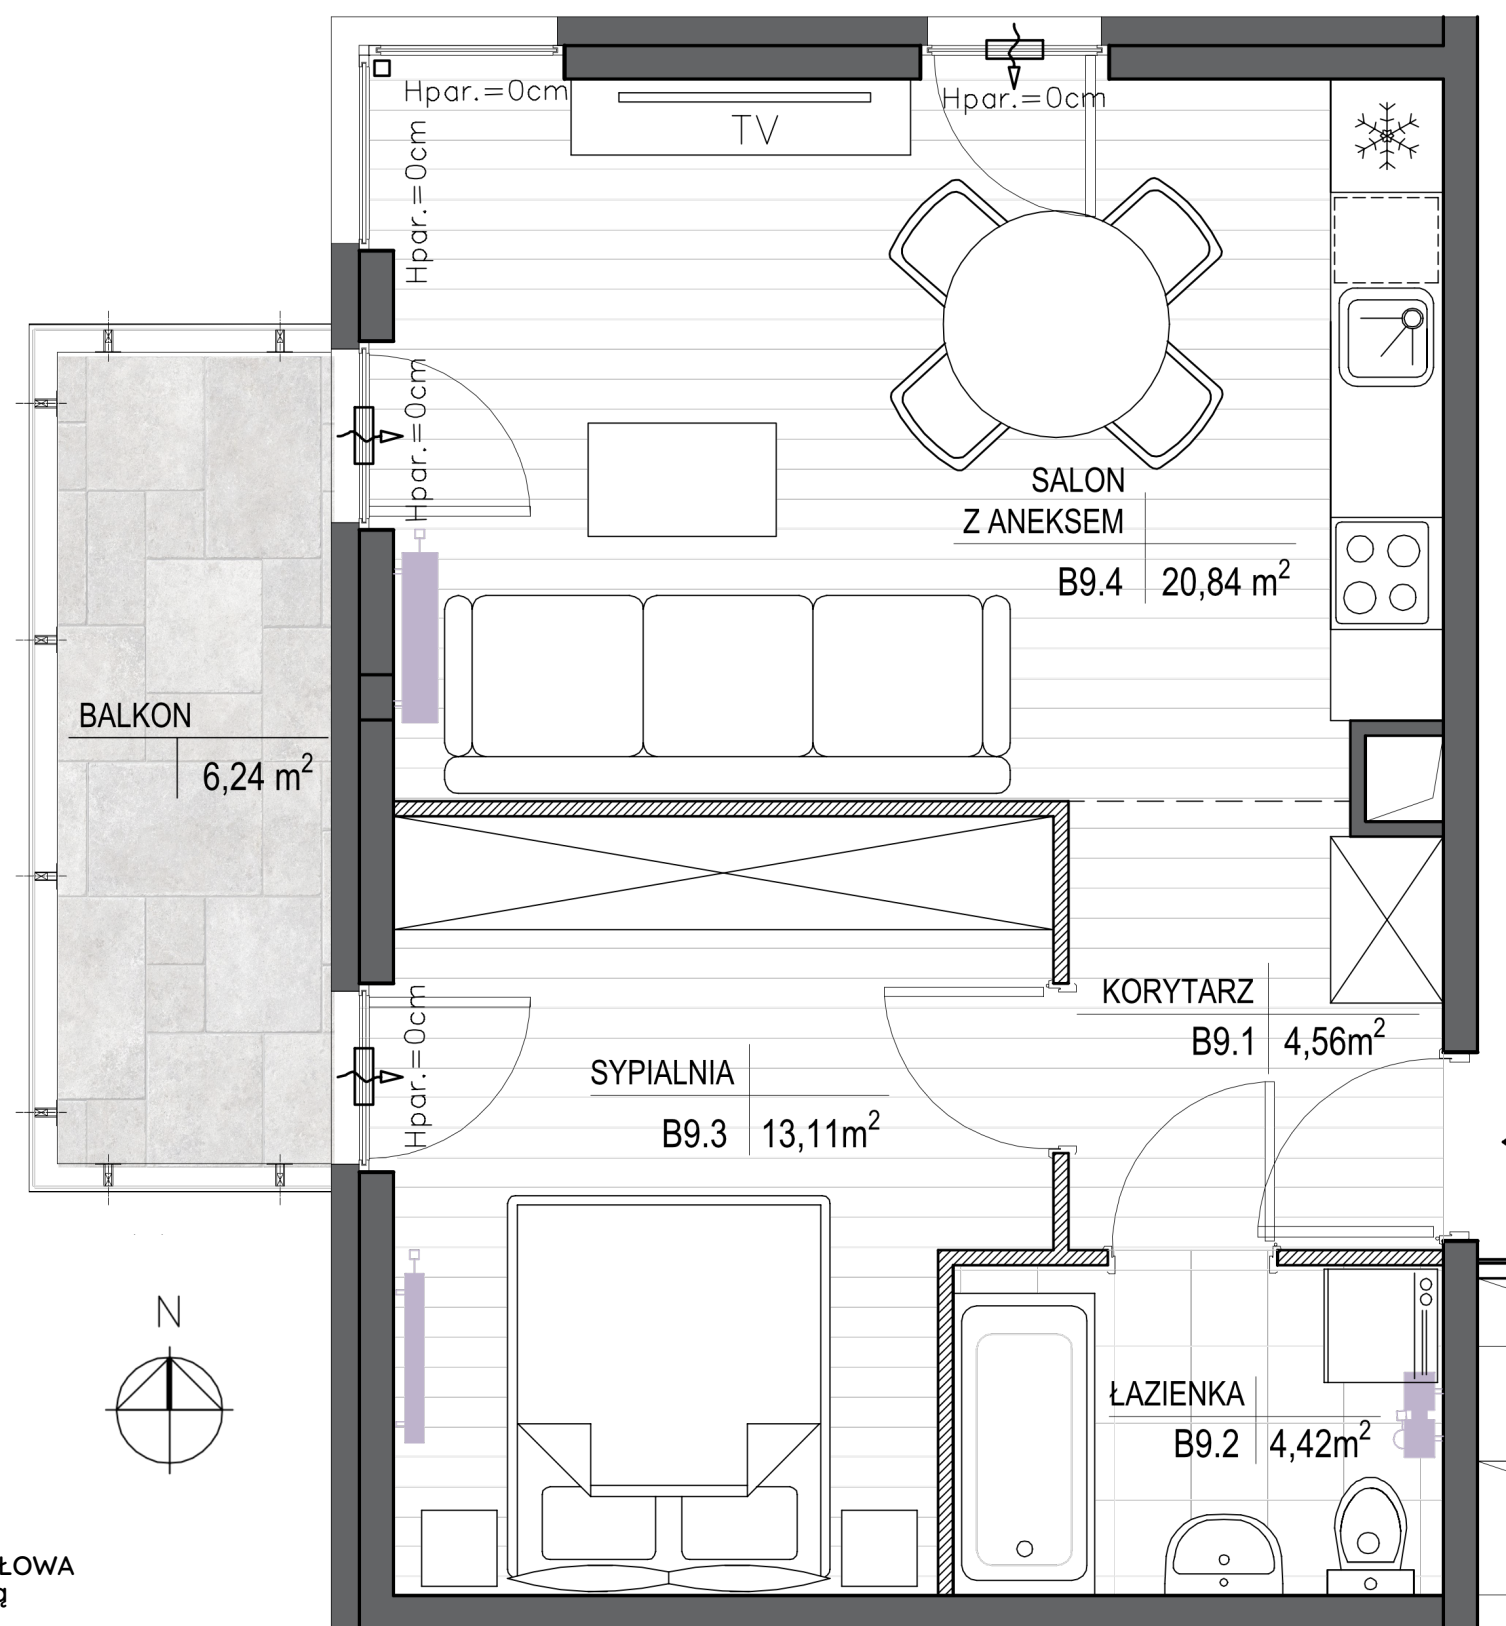


LOKAL: B9 POZIOM: +1

POW. WEWNĘTRZNA LOKALU:
44,02 m²
POW. BALKONU:
6,24 m²

KORYTARZ - 4,56 m²
SALON Z ANEKSEM K. - 20,84 m²
SYPIALNIA - 13,11 m²
ŁAZIENKA - 4,42 m²

razem: 42,93 m²

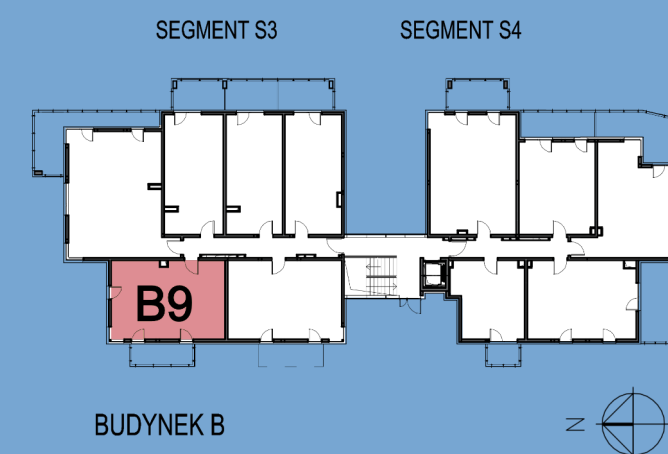

Przedstawiona aranżacja jest przykładowa i jest możliwe przearanżowanie pomieszczeń w zakresie ścianek działowych oznaczonych w legendzie jako "ściany z możliwością demontażu". Powierzchnia użytkowa lokali została obliczona zgodnie z normą PN-ISO 9836:2015-12. Podana powierzchnia wewnętrzna mieszkania uwzględnia wykończenie tynkiem o grubości 15mm i nie uwzględnia ścianek działowych. Wyposażenie pomieszczeń przedstawione w karcie w zakresie mebli i drzwi wewnątrzlokalowych wyposażenia ruchomego nie jest przedmiotem oferty.